



PLANTA BAIXA ALAMBRADO
ESCALA: 1/125

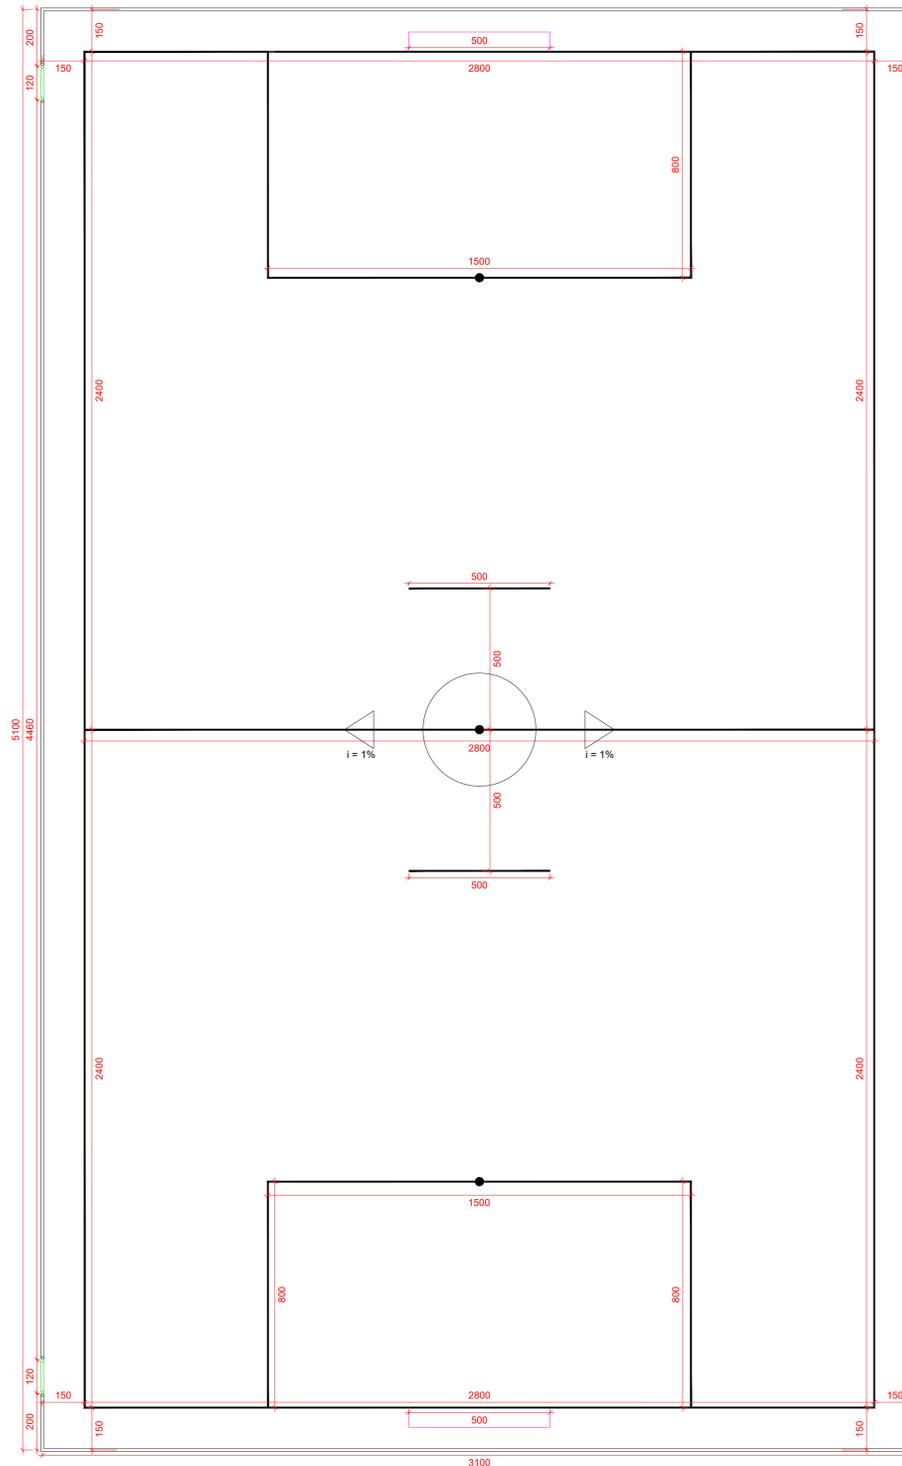

PLANTA BAIXA COTAS
ESCALA: 1/125

DETALHE DAS CAMADAS

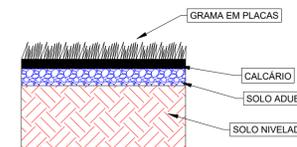

PREFEITURA:	BOMBEIRO:
-------------	-----------

PROJETO: **CAMPO DE FUTEBOL SOCIETY**

OBRA: CONSTRUÇÃO DE CAMPO DE FUTEBOL SOCIETY
 LOCAL: AV. JOSÉ PEDRO DE OLIVEIRA, LT 10, QD 04, SETOR SEVERINO GÓES
 CIDADE: CARMOLÂNDIA/TO CEP: 77840-000
 CONVÊNIO: 917607/2021



ÁREAS:	PROPRIETÁRIO: CPF/CNPJ: 25.063.868/0001-61	PREFEITURA DE CARMOLÂNDIA - TO CNPJ: 25.063.868/0001-61
	ÁREA SOCIETY 3.266,00 m² ÁREA GRAMA 1.381,00 m² ÁREA ALABRADO GALVANIZADO 902,00 m² ÁREA CALÇADAS 510,10 m²	AUTOR DO PROJETO CREA: 320356/D-TO
	RESPONSÁVEL TÉCNICO CREA: 320356/D-TO	ENG. CIVIL DANILRO RODRIGUES ANDRADE CREA: 320356/D-TO

ESCALA: INDICADA	DATA: Março - 2022	DATA ATUALIZADA: -	OBS: -
---------------------	-----------------------	-----------------------	-----------

CONTEÚDO:
 - PLANTA BAIXA ESCOAMENTO
 - PLANTA BAIXA COTAS
 - DETALHE CAMPO SOCIETY
 - LEGENDAS

FRANCHA:
03/05

DANILO RODRIGUES
CREA: 320356/D-TO
e-mail: danilrova01@gmail.com
fone: (63) 9 9264-5253