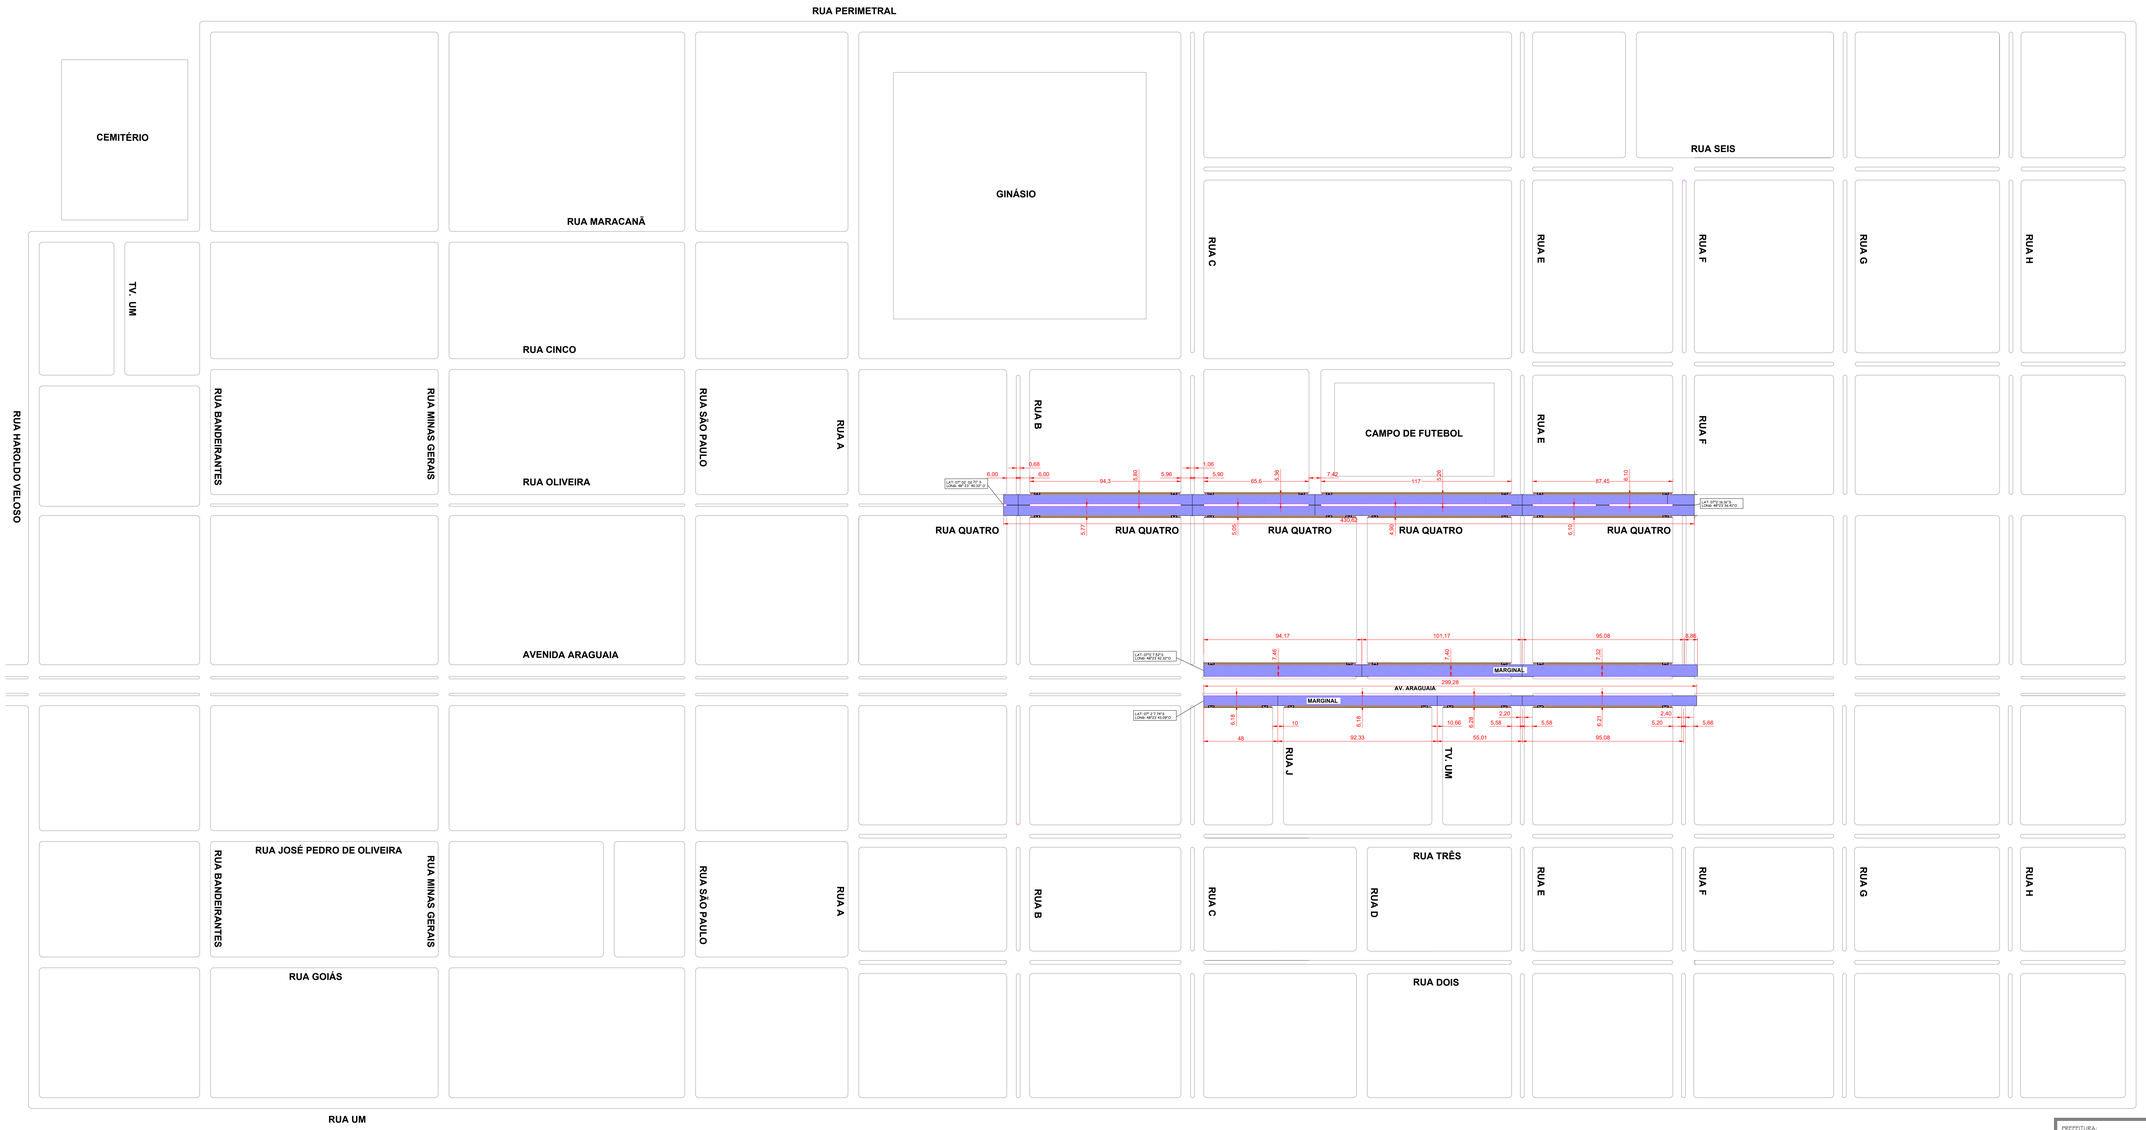

PLANTA DE LOCALIZAÇÃO

ESCALA: 1/1350

LEGENDA:

- RUAS QUE SERÃO RECAPEADAS COM TSD
- CALÇADAS COM ACESSIBILIDADE
- RAMPA ACESSIBILIDADE COM PISO TÁTIL

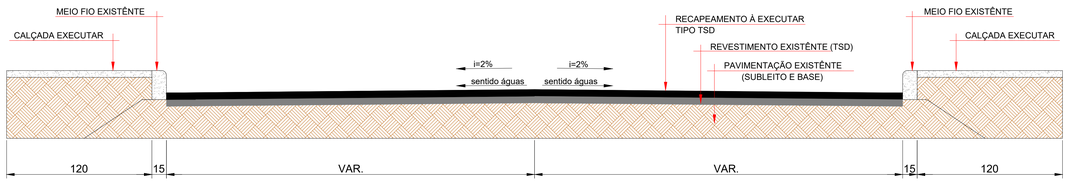

PERFIL TRANSVERSAL

S/ ESCALA

PREFEITURA:

BOMBEIRO:

PROJETO: **RECAPEAMENTO DE VIAS URBANAS**

OBRA: RECAPEAMENTO DE VIAS COM TSD
LOCAL: DIVERSAS RUAS, CONFORME PROJETO
CIDADE: CARMOLÂNDIA / TO CEP: 77840-000
CONVÊNIO: 931529/2022

PREFEITURA DE CARMOLÂNDIA
Acolhe com Fé e Boa Gente

ÁREAS:

ÁREA RECAPEAMENTO TSD	8.836,81 m²
ÁREA CALÇADAS	1.057,44 m²
ÁREA SINALIZAÇÃO HORIZ.	339,62 m²

PROPRIETÁRIO: CPF/CNPJ: 25.063.868/0001-61
PREFEITURA DE CARMOLÂNDIA - TO CNPJ: 25.063.868/0001-61

NEURIVAN RODRIGUES DE SOUSA:00170201155 — Assinado de forma digital por NEURIVAN RODRIGUES DE SOUSA:00170201155 Dados: 2023.01.13 13:14:15 -03'00'

AUTOR DO PROJETO CREA: 32035GD-TO

DANILO RODRIGUES ANDRADE:02035834150 — Assinado de forma digital por DANILO RODRIGUES ANDRADE:02035834150 Dados: 2023.01.13 15:07:07 -03'00'
ENG. CIVIL DANILO RODRIGUES ANDRADE
CREA: 32035GD-TO

RESPONSÁVEL TÉCNICO CREA:

ENG. CIVIL
CREA:

ESCALA: INDICADA
DATA: Novembro - 2022
DATA ATUALIZADA: Janeiro - 2023
OBS: -

CONTEÚDO:
- PLANTA DE LOCALIZAÇÃO
- PERFIL TRANSVERSAL
- LEGENDAS

PRANCHA: 02/05

DANILO RODRIGUES
CREA: 32035GD-TO
e-mail: danloeu01@gmail.com
fone: (63) 9 9264-5253

A0