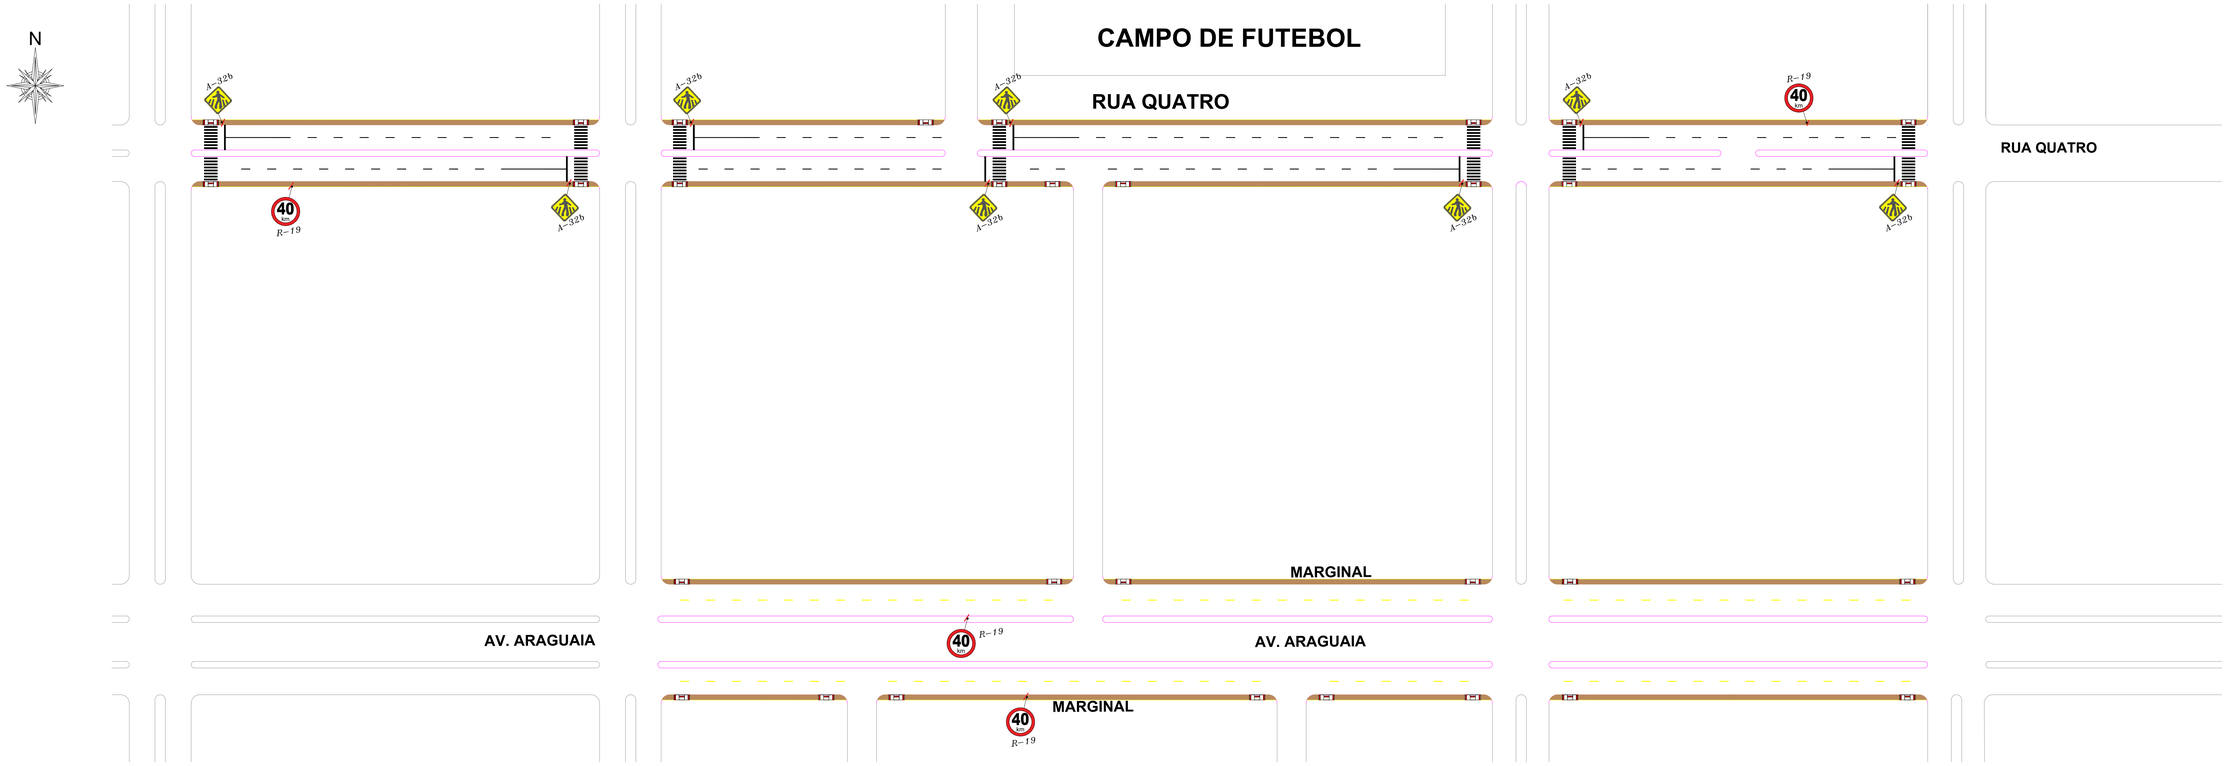

PLANTA DE SINALIZAÇÃO VERTICAL
ESCALA: 1/500

A-32b

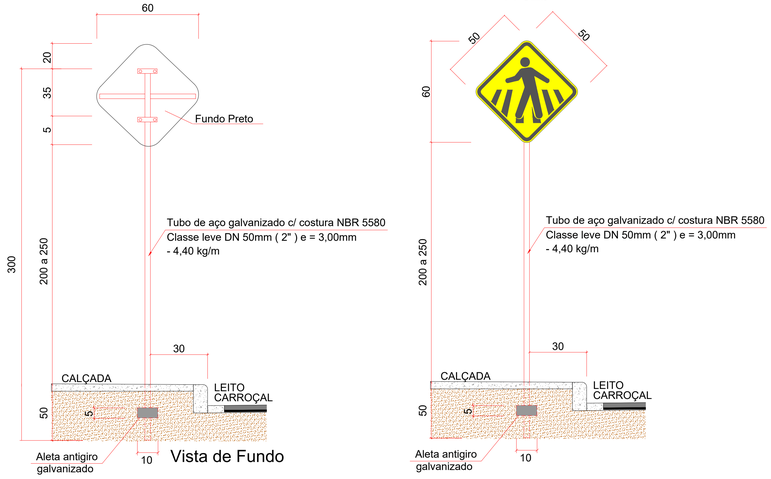

R-19

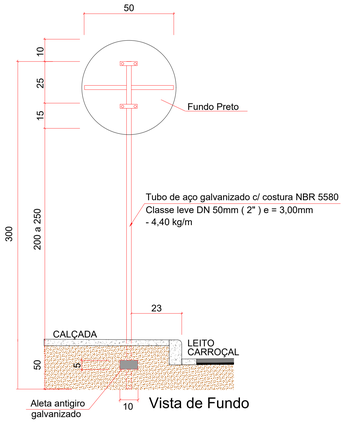

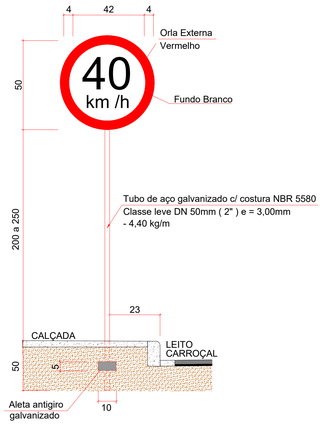

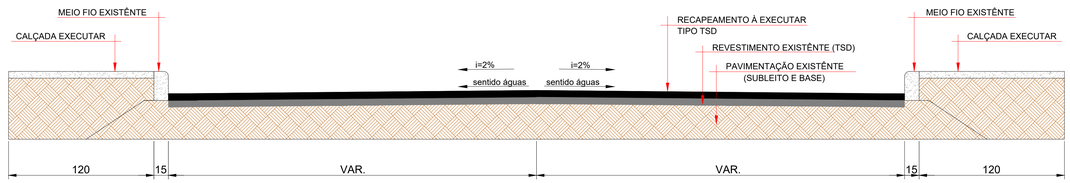

PERFIL TRANSVERSAL
S/ ESCALA

LEGENDA:

- RUAS QUE SERÃO RECAPEADAS COM TSD
- CALÇADAS COM ACESSIBILIDADE
- FAIXA AMARELA DE (10CM) PARA DEMARCAÇÃO DE VIA
- FAIXA BRANCA DE (30CN) PARA DEMARCAÇÃO DE LOCAL ONDE VEICULO DEVE PARAR E PASSAGEM DE PEDRESTRE.
- RAMPA ACESSIBILIDADE COM PISO TÁTIL

PREFEITURA:

BOMBEIRO:

PROJETO: **RECAPEAMENTO DE VIAS URBANAS**

OBRA: RECAPEAMENTO DE VIAS COM TSD
LOCAL: DIVERSAS RUAS, CONFORME PROJETO
CIDADE: CARMOLÂNDIA / TO CEP: 77840-000
CONVÊNIO: 931529/2022

ÁREAS:

ÁREA RECAPEAMENTO TSD	8.836,51 m²
ÁREA CALÇADAS	1.057,44 m²
ÁREA SINALIZAÇÃO HORIZ.	339,62 m²

PROPRIETÁRIO:
CPF/CNPJ: 25.063.868/0001-61

REUBIVAN RODRIGUES DE SOUSA:01702011153
Assinado de forma digital por REUBIVAN RODRIGUES DE SOUSA:01702011153
Dados: 2023.01.13 12:20:53 -03'00'

PREFEITURA DE CARMOLANDIA - TO
CNPJ: 25.063.868/0001-61

AUTOR DO PROJETO
CREA: 32035G/D-TO

DANILO RODRIGUES ANDRADE:02055834150
Assinado de forma digital por DANILO RODRIGUES ANDRADE:02055834150
Dados: 2023.01.13 13:14:00 -03'00'

ENG. CIVIL DANILO RODRIGUES ANDRADE
CREA: 32035G/D-TO

RESPONSÁVEL TÉCNICO
CREA:

ENG. CIVIL
CREA:

ESCALA:	DATA:	DATA ATUALIZADA:	OBS:
INDICADA	Novembro - 2022	Janeiro - 2023	-

CONTEÚDO:
- PLANTA DE SINALIZAÇÃO VERTICAL
- PERFIL TRANSVERSAL
- DETALHES SINALIZAÇÃO VERTICAL
- LEGENDAS

PRANCHA: 05/05

DANILO RODRIGUES
CREA: 32035G/D-TO
e-mail: danloeva01@gmail.com
fone: (63) 9 9264-5253

A0