

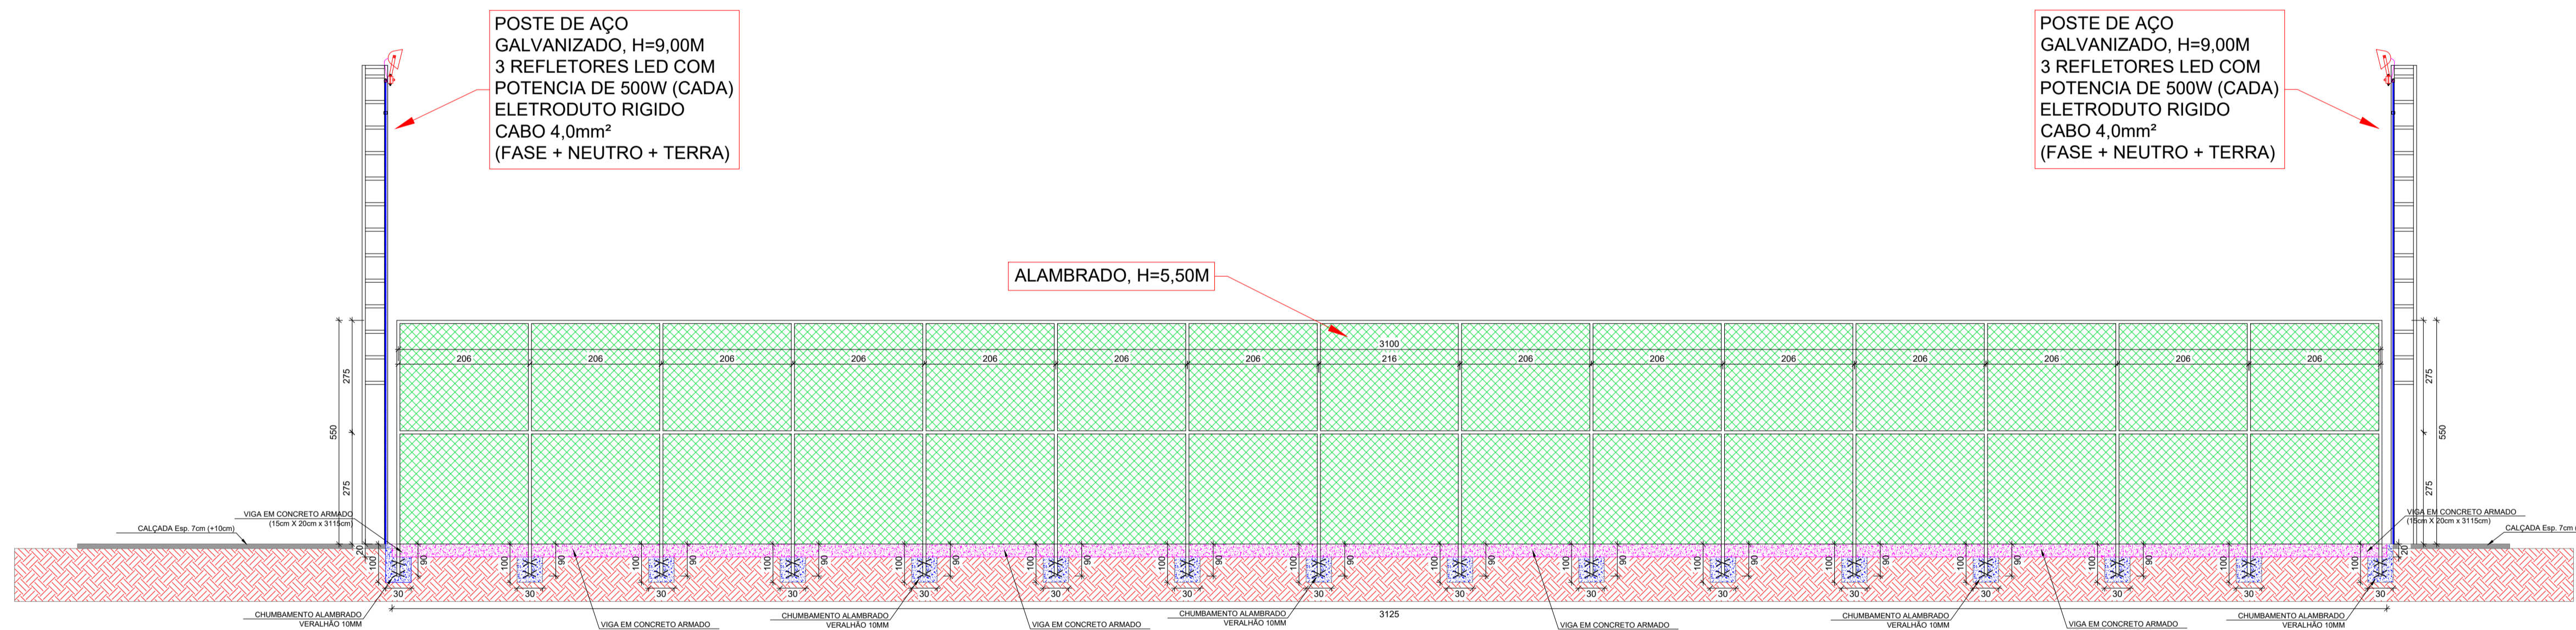


CORTE LATERAL
ESCALA: 1/75

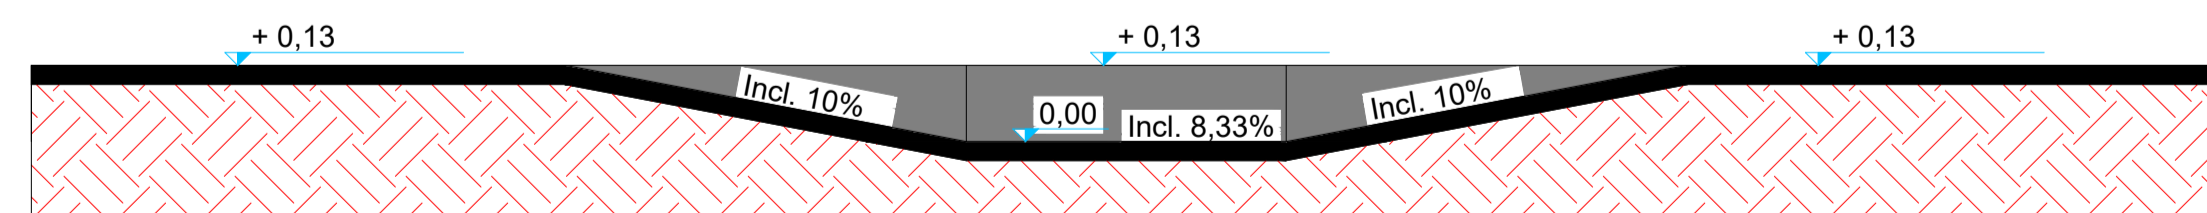


CORTE FRONTAL
ESCALA: 1/75

DETALHE DAS CAMADAS

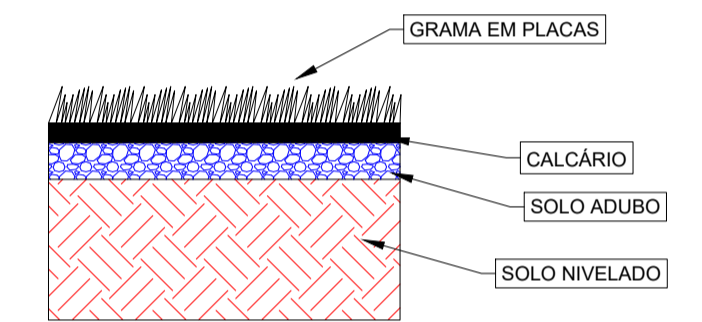

Cortes em detalhes
Rebaixamento da calçada

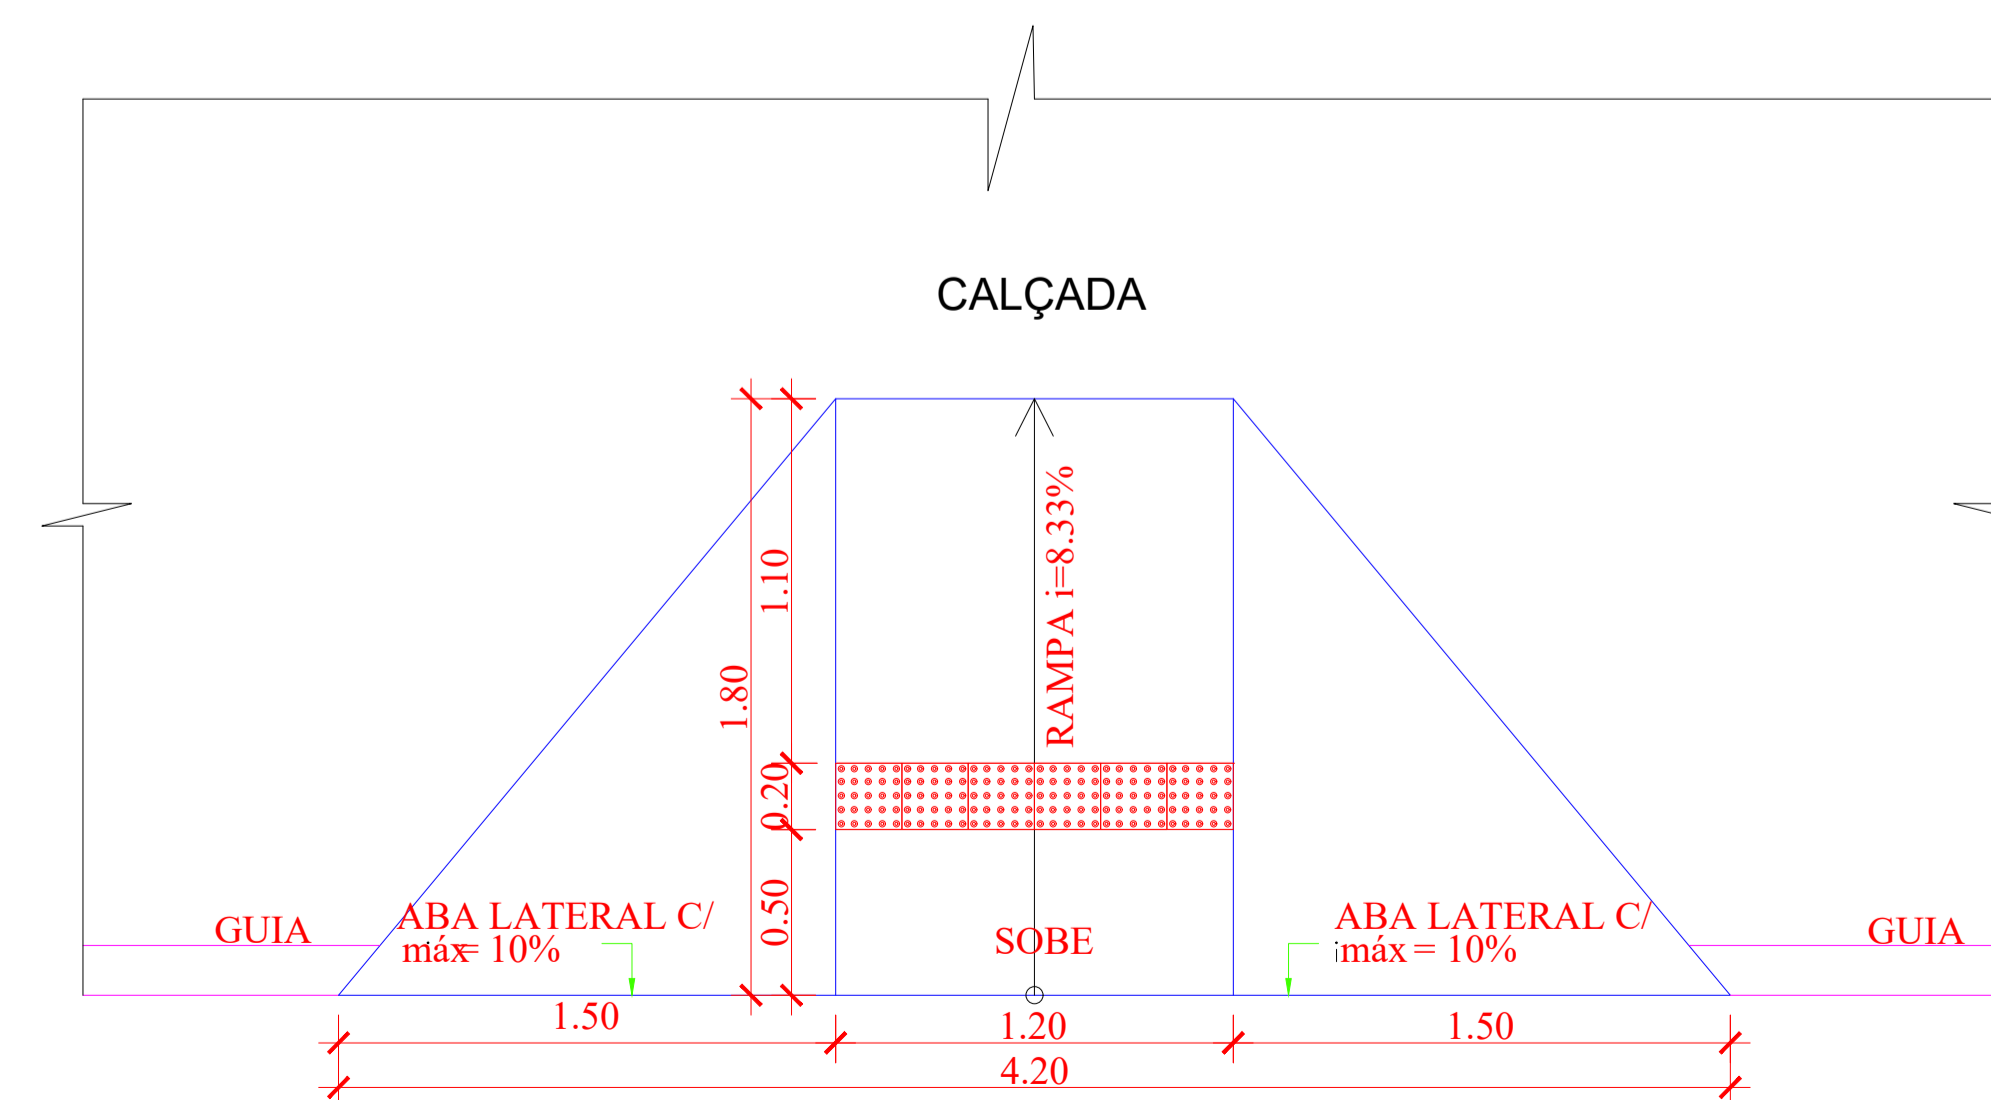

DETALHE DE REBAIXO DE MEIO FIO P/ CADEIRANTES/PEDESTRES

PREFEITURA:	BOMBEIRO:
PROJETO: CAMPO DE FUTEBOL SOCIETY	
OBRA:	CONSTRUÇÃO DE CAMPO DE FUTEBOL SOCIETY
LOCAL:	AV. JOSÉ PEDRO DE OLIVEIRA, LT 10, QD 04, SETOR SEVERINO GÓES
CIDADE:	CARMOLÂNDIA/TO CEP: 77840-000
CONVÊNIO:	917607/2021

ÁREAS:							
ÁREA SOCIETY	3.266,00 m²	PROPRIETÁRIO:	CPF/CNPJ:	25.063.868/0001-61	PREFEITURA DE CARMOLÂNDIA - TO	CNPJ: 25.063.868/0001-61	
ÁREA GRAMA	1.381,00 m²	AUTOR DO PROJETO	CREA:	320356/D-TO	ENG. CIVIL DANILO RODRIGUES ANDRADE CREA: 320356/D-TO		
ÁREA ALABRADO GALVANIZADO	902,00 m²	RESPONSÁVEL TÉCNICO	CREA:	320356/D-TO	ENG. CIVIL DANILO RODRIGUES ANDRADE CREA: 320356/D-TO		
ÁREA CALÇADAS	510,10 m²						
ESCALA:	INDICADA	DATA:	Março - 2022	DATA ATUALIZADA:	-	OBS:	-
CONTEÚDO:						FRANCHA:	
- CORTE LATERAL						02/05	
- CORTE FRONTAL							
- DETALHE RAMPA PNE							
- LEGENDAS							
DANILO RODRIGUES CREA: 320356/D-TO				e-mail: daniloera1@gmail.com fone: (63) 9 9264-5253			