



LEGENDA:

	CALÇADA EM CONCRETO NÃO ARMADO (ESP=7CM)
	MEIO-FIO COM SARJETA MOLDADO "IN LOCO" COM EXTRUSORA
	PAVIMENTAÇÃO ASFÁLTICA TSD
	RAMAP PNE ACESSIBILIDADE

LEGENDA:

	CALÇADA EM CONCRETO NÃO ARMADO (ESP=7CM)
	MEIO-FIO COM SARJETA MOLDADO "IN LOCO" COM EXTRUSORA
	PAVIMENTAÇÃO ASFÁLTICA TSD
	RAMAP PNE ACESSIBILIDADE

PLANTA DE LOCAÇÃO MEIO FIO E CALÇADA
ESCALA: 1/500

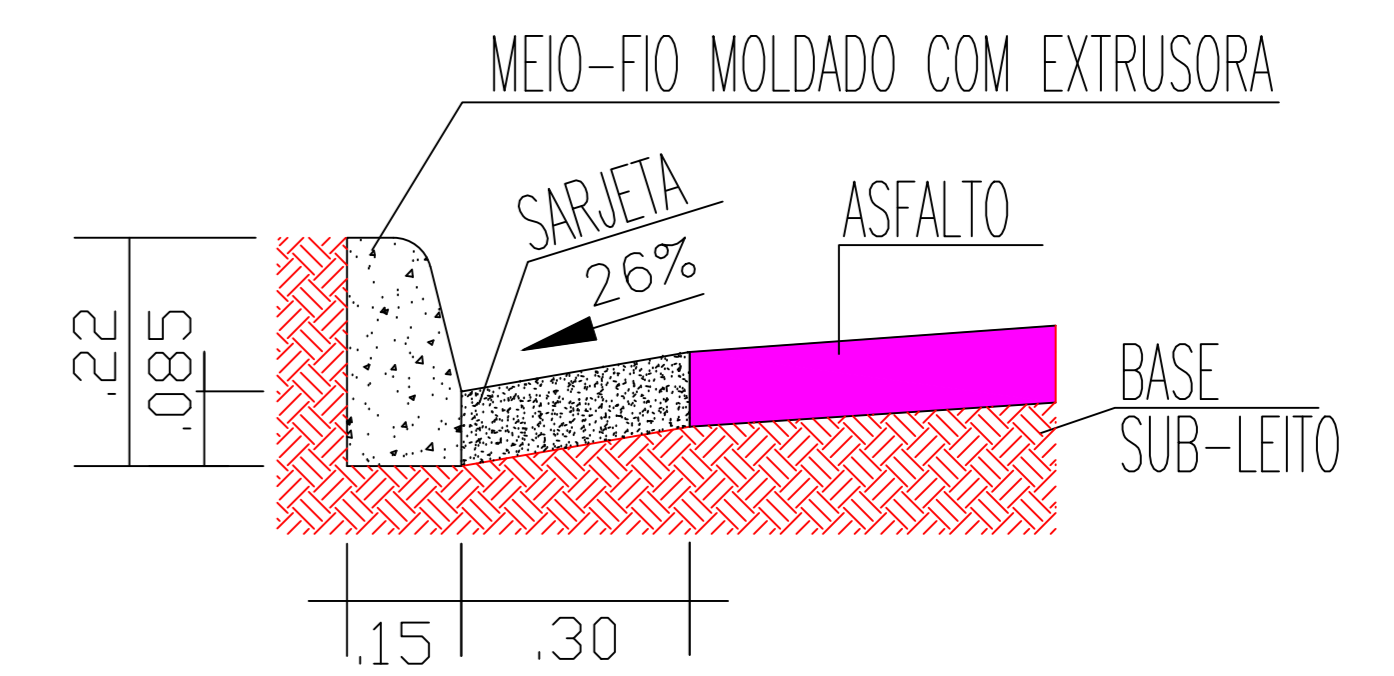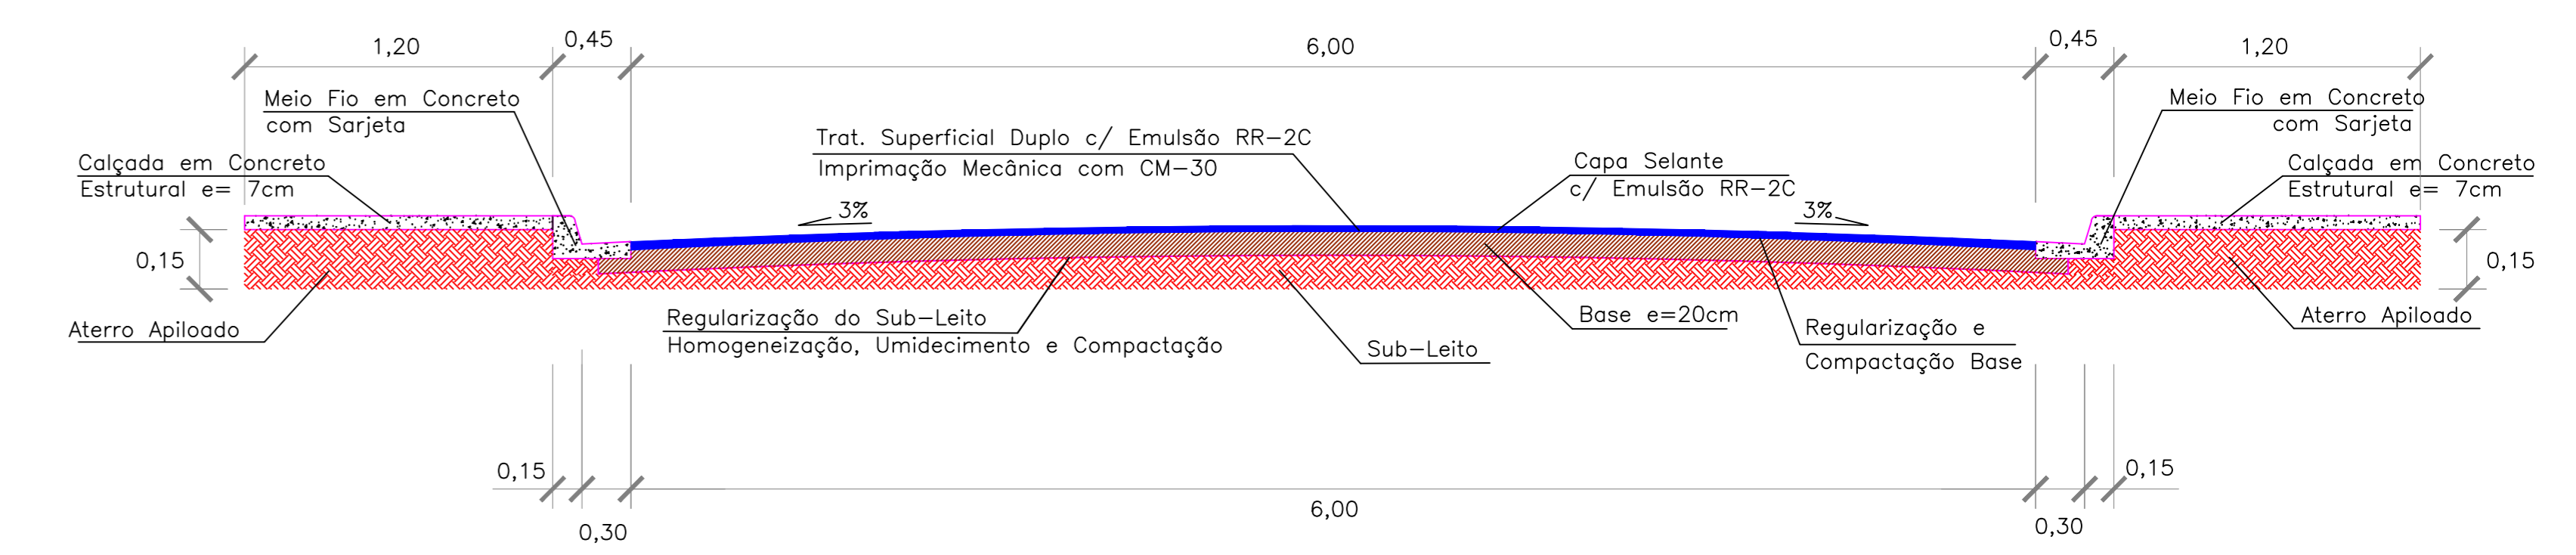

MEIO-FIO DE CONCRETO MOLDADO IN-LOCO
COM SARJETA e= 8,5cm

PLANTA DE LOCAÇÃO PAVIMENTAÇÃO
ESCALA: 1/700

PREFEITURA:	BOMBERO:
PROJETO: PAVIMENTAÇÃO TIPO TSD	
OBRA: PAVIMENTAÇÃO DE VIAS URBANAS LOCAL: RUA UM E RUA MINAS GERAIS, CONFORME PROJETO CIDADE: CARMOILÂNDIA / TO CONVÊNIO: O 10200.00697/2021	
ÁREAS:	
PROPRIETÁRIO: CPF(CNPJ): 37.420.916/0001-00	
ÁREA PAVIMENTAÇÃO TSD: 2.407,79 m² MEIO FIO COM SARJETA: 213,93 m² ÁREA DE CALÇADAS: 966,54 m²	AUTOR DO PROJETO: CREA: 32035/GD-TO ENG. CIVIL DANIEL RODRIGUES ANDRADE CREA: 32035/GD-TO
RESPONSÁVEL TÉCNICO: CREA: 32035/GD-TO ENG. CIVIL DANIEL RODRIGUES ANDRADE	
ESCALA: INDICA:	DATA: 09/04/2022
DATA ATUALIZADA:	
CONTEÚDO: - PLANTA DE LOCAÇÃO PAVIMENTAÇÃO TSD - PLANTA DE LOCAÇÃO MEIO FIO E CALÇADAS - PERFIL TRANSVERSAL PAVIMENTO - LEGENDAS	
PRANCHAS: <div style="text-align: right; font-size: 2em;">01</div> / 04	
ENILDO RODRIGUES CREA: 32035/GD-TO	
e-mail: danrodril1@gmail.com fone: (63) 9 9564 5253	