

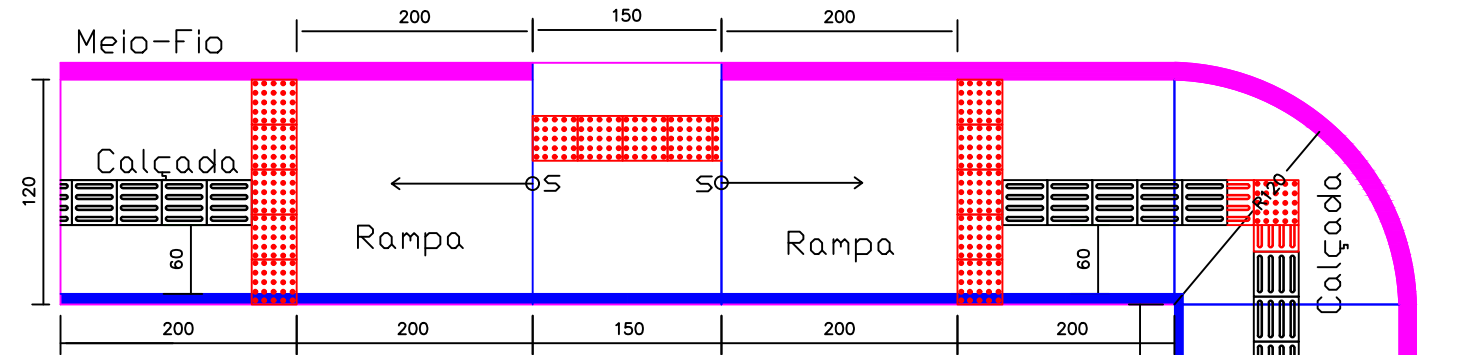


MEDIDAS
PISO TATIL / ACESSO A PROPRIEDADES PARTICULARES

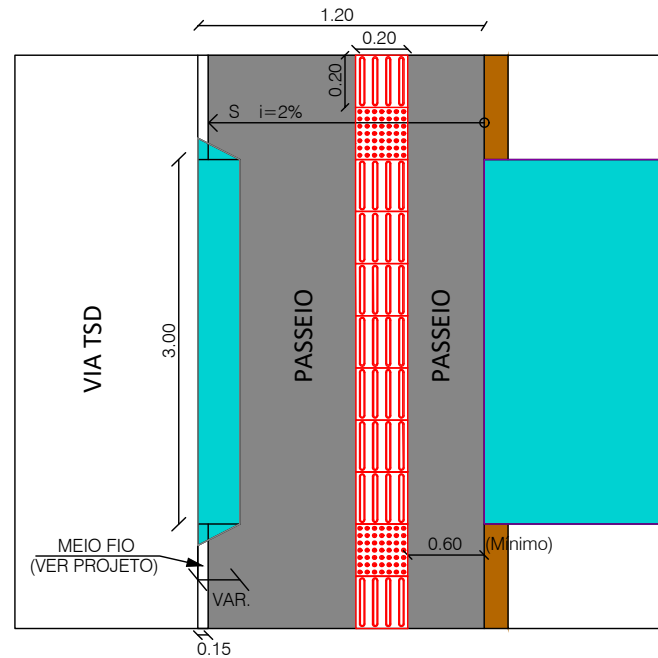


— Junta de dilatação - "Junta Seca"
 — Contenção Lateral de concreto


Obs: Para as rampas observar
 Detalhe em Corte

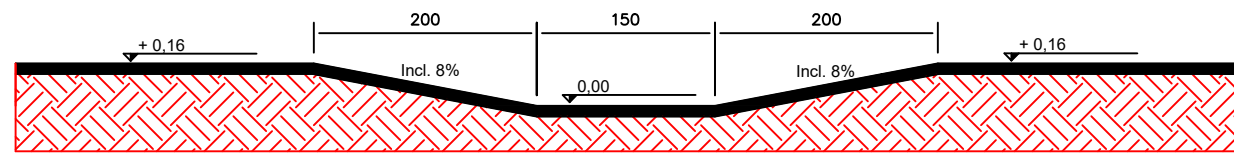


Cortes em detalhes
 Rebaixamento da calçada

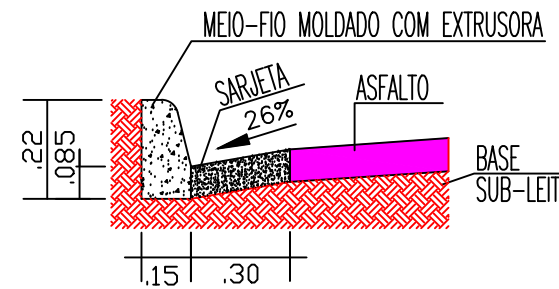

MEIO-FIO DE CONCRETO MOLDADO IN-LOCO
 COM SARJETA e= 8,5cm

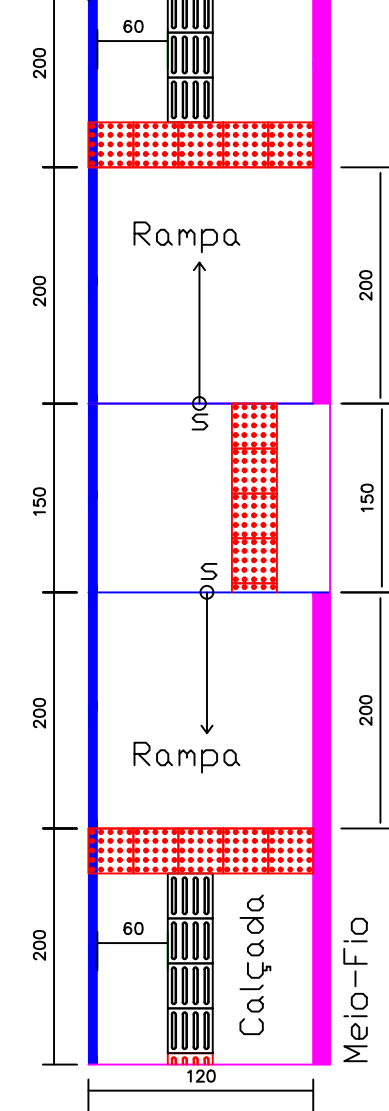

Detalhes do Calçamento
 Rampas e Juntas de Dilatação

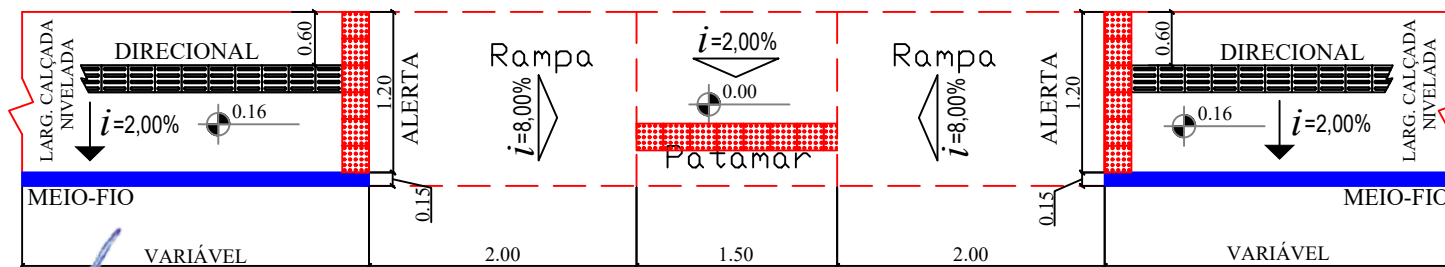

DETALHE RAMPA PNE
 SEM ESCALA

Daniilo Rodrigues Andrade
 Engenheiro Civil
 CREA: 320356/D-TO

Neurivan Rodrigues de Sousa
 Prefeito Municipal
 Carmolândia-TO



DETALHES CALÇADAS E DRENAGEM SUPERFICIAL:

- DETALHES CALÇADAS
- DETALHES DRENAGEM SUPERFICIAL
- DETALHES ACESSIBILIDADE
- LEGENDAS

PROJETO:

DANILO

ENG. DANILO RODRIGUES
 TEL.: (63) 99264 - 5253

OBRA:
 PAVIMENTAÇÃO TIPO TSD

CIDADE:
 CARMOLÂNDIA - TO

CONTEÚDO
 DETALHES CALÇADAS E DRENAGEM SUPERFICIAL

CONVÊNIO:
 010200.00697/2021

DATA:
 JANEIRO/2022

ESCALA:
 SEM ESCALA

FOLHA:
 02 / 04