
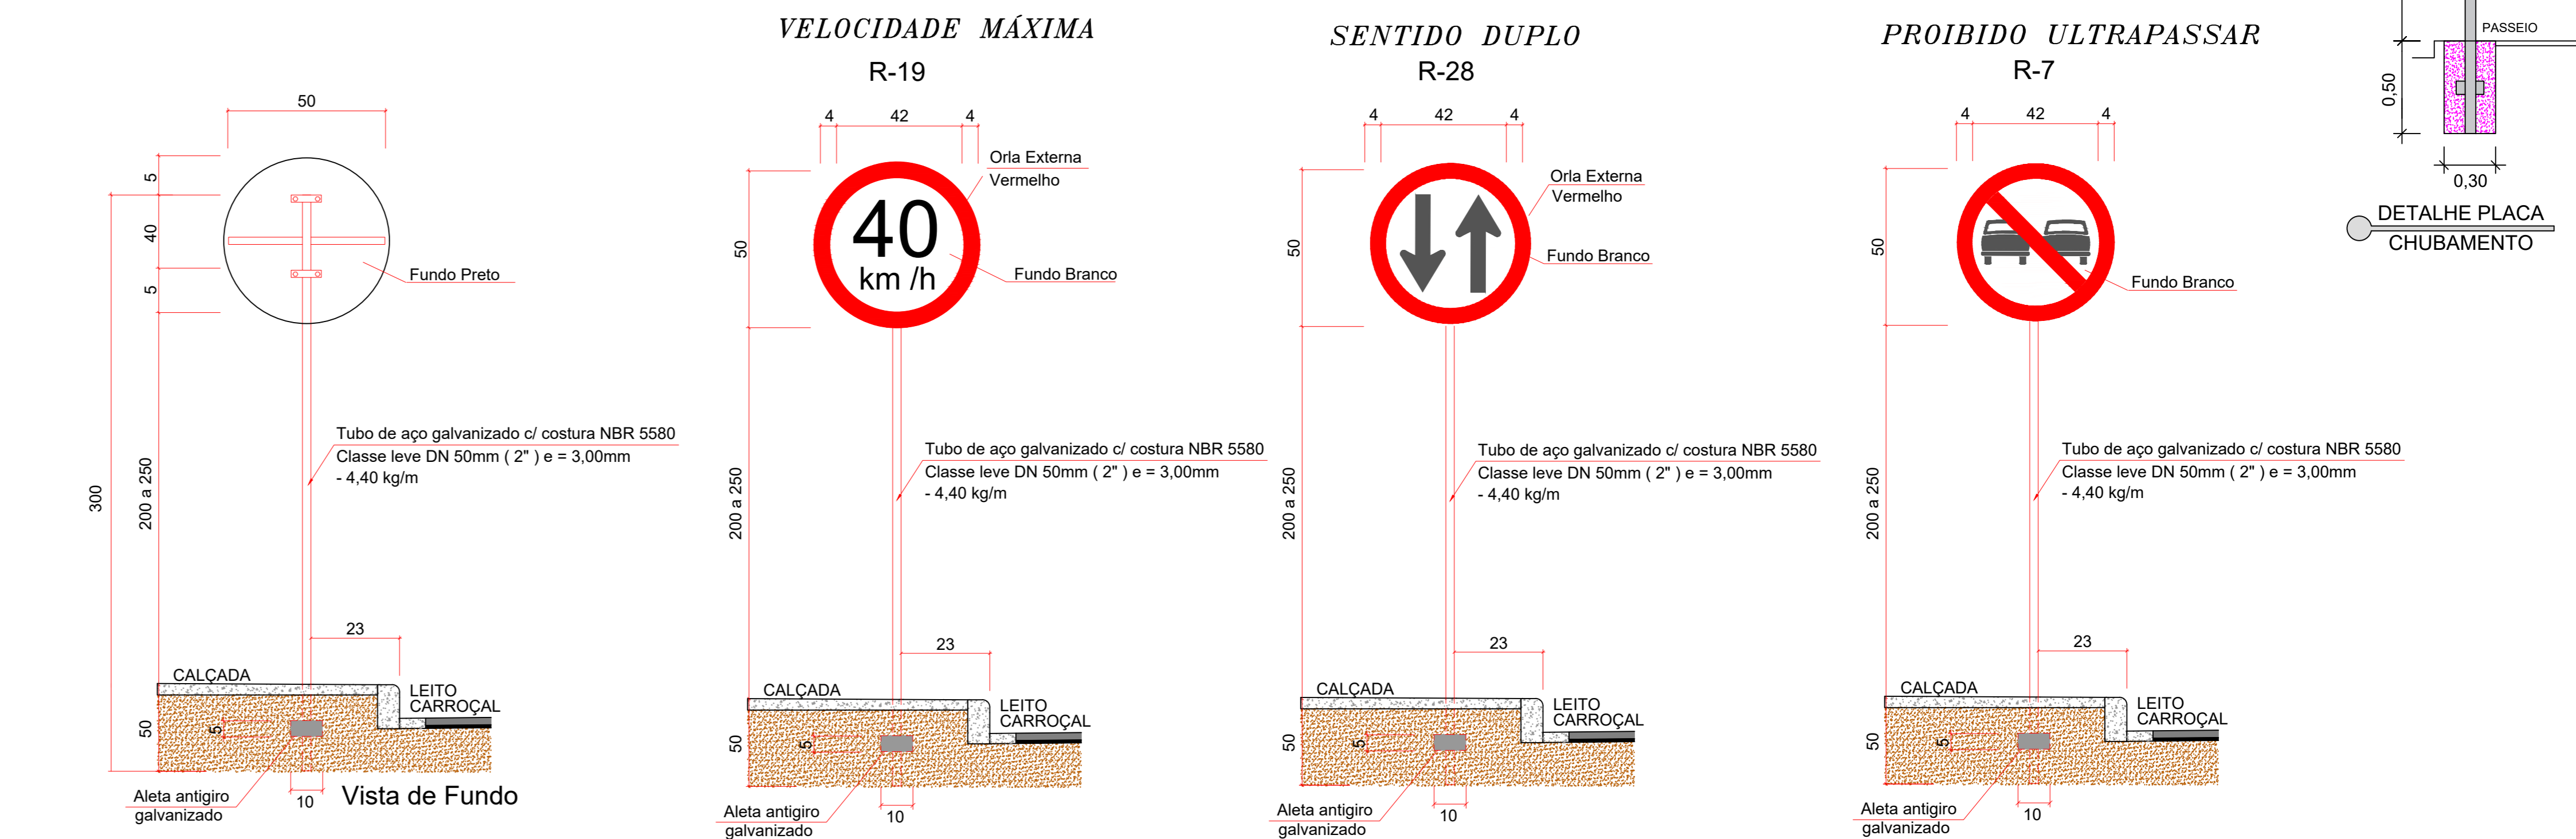



PLANTA DE SINALIZAÇÃO VERTICAL
ESCALA: 1/500

LEGENDA:


- FAIXA AMARELA DE (10CM) PARA DEMARCAÇÃO DE VIA
- FAIXA BRANCA DE (30CM) PARA DEMARCAÇÃO DE LOCAL ONDE VEICULO DEVE PARAR E PASSAGEM DE PEDESTRE.
- MEIO-FIO COM SARJETA MOLDADO "IN LOCO" COM EXTRUSORA
- CALÇADA EM CONCRETO NÃO ARMADO (ESP=7CM)
- RAMAP PNE ACESSIBILIDADE

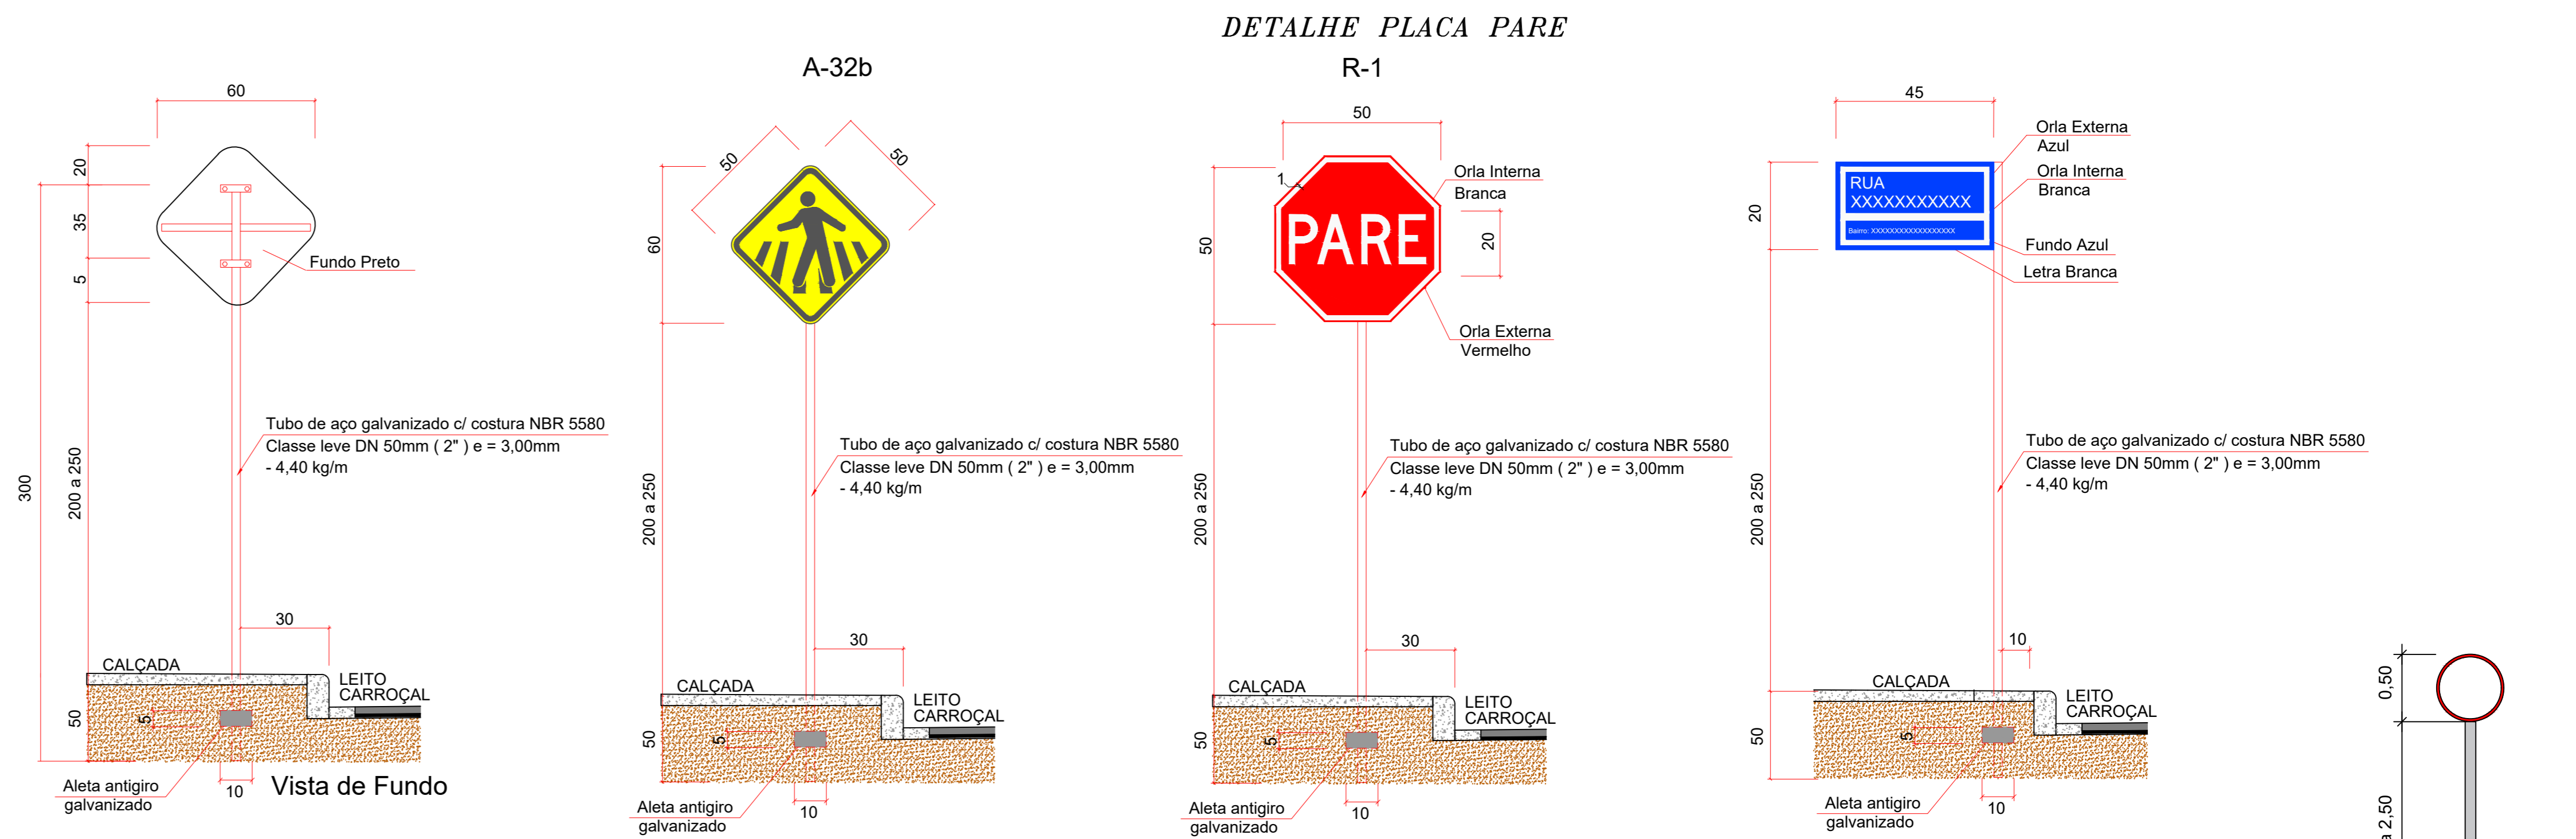




Sinal	Código	Cor
	R-1	Fundo: Vermelha Órta interna: Branca Órta externa: Vermelha Letra: Branca

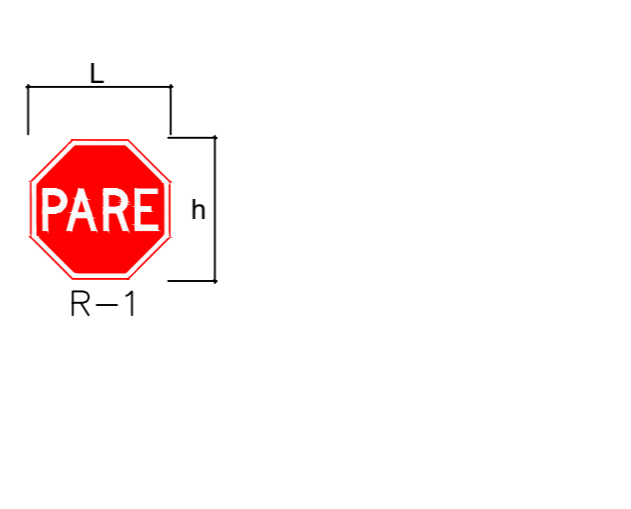

Forma	Cor
	Branco
	Preta
	Vermelha
	Preta

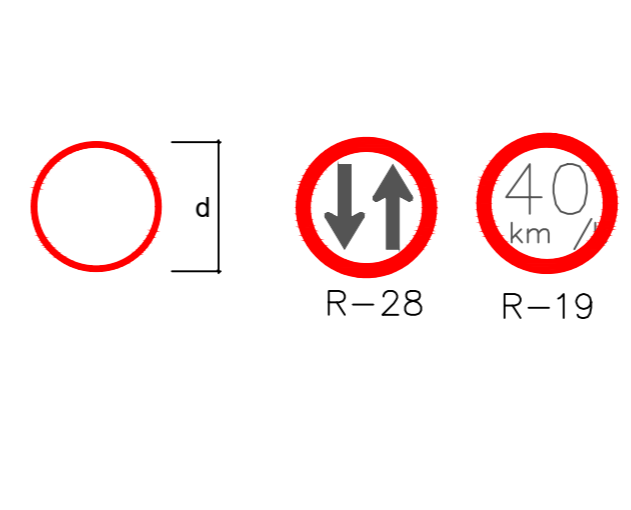

Forma	Cor
	Amarelo
	Preta
	Amarelo
	Preta

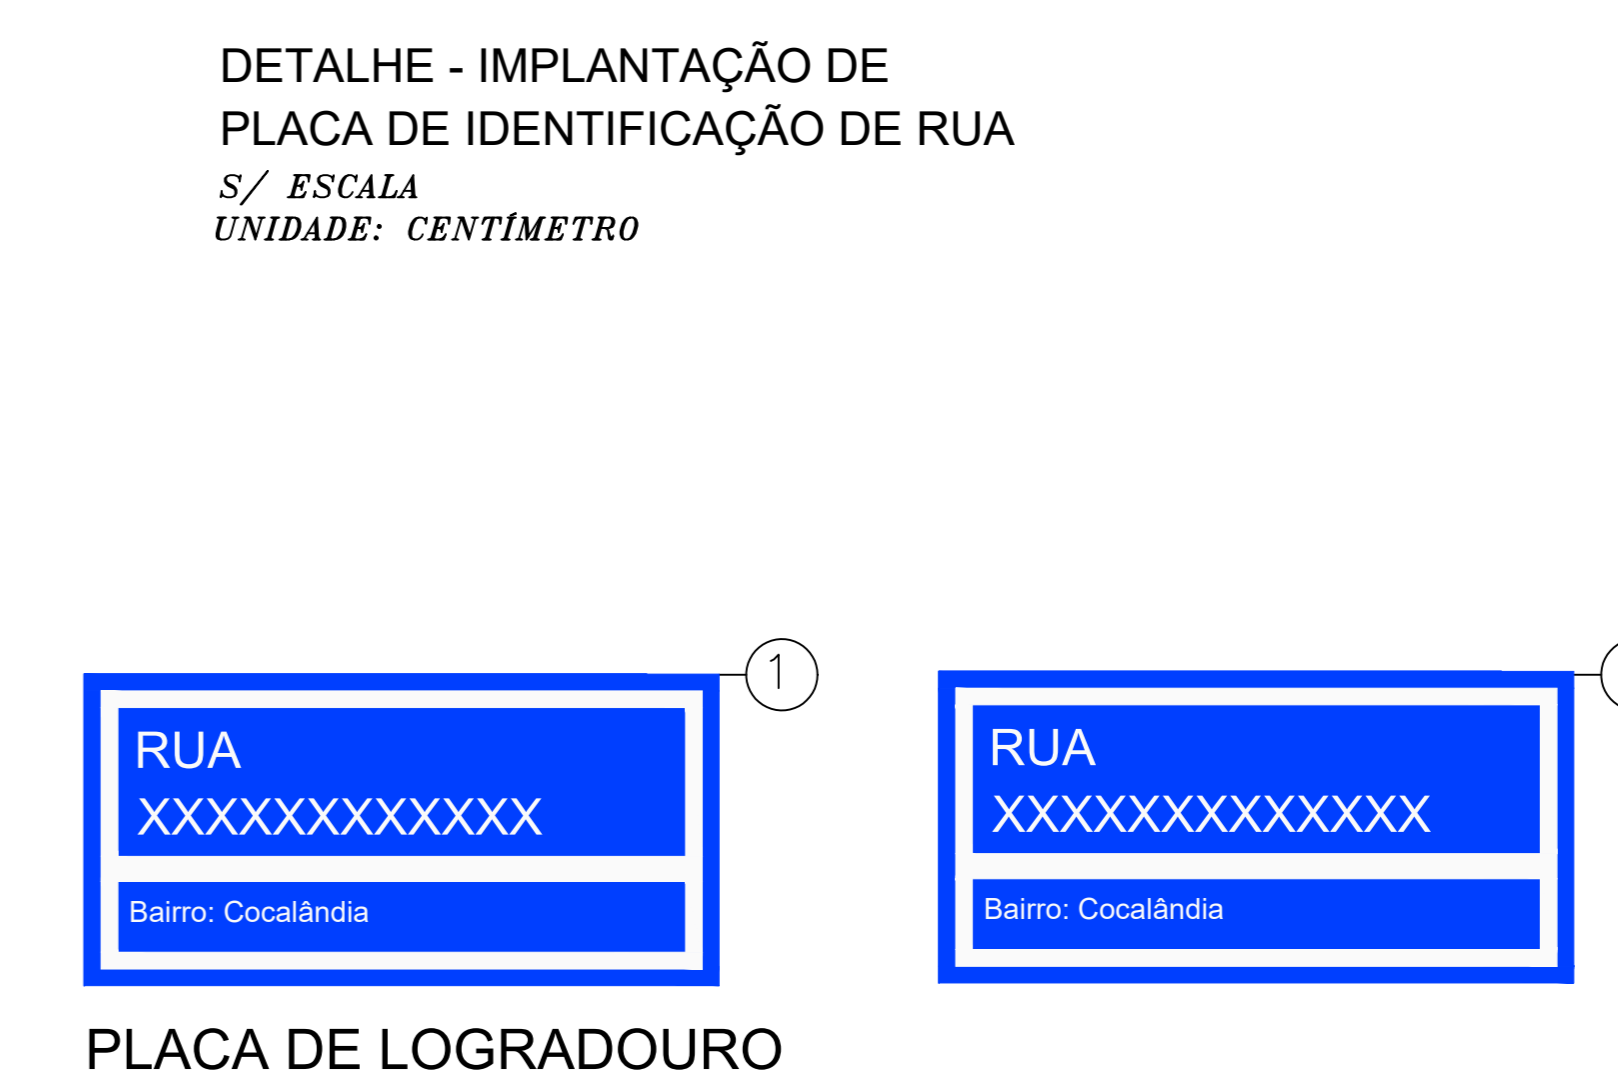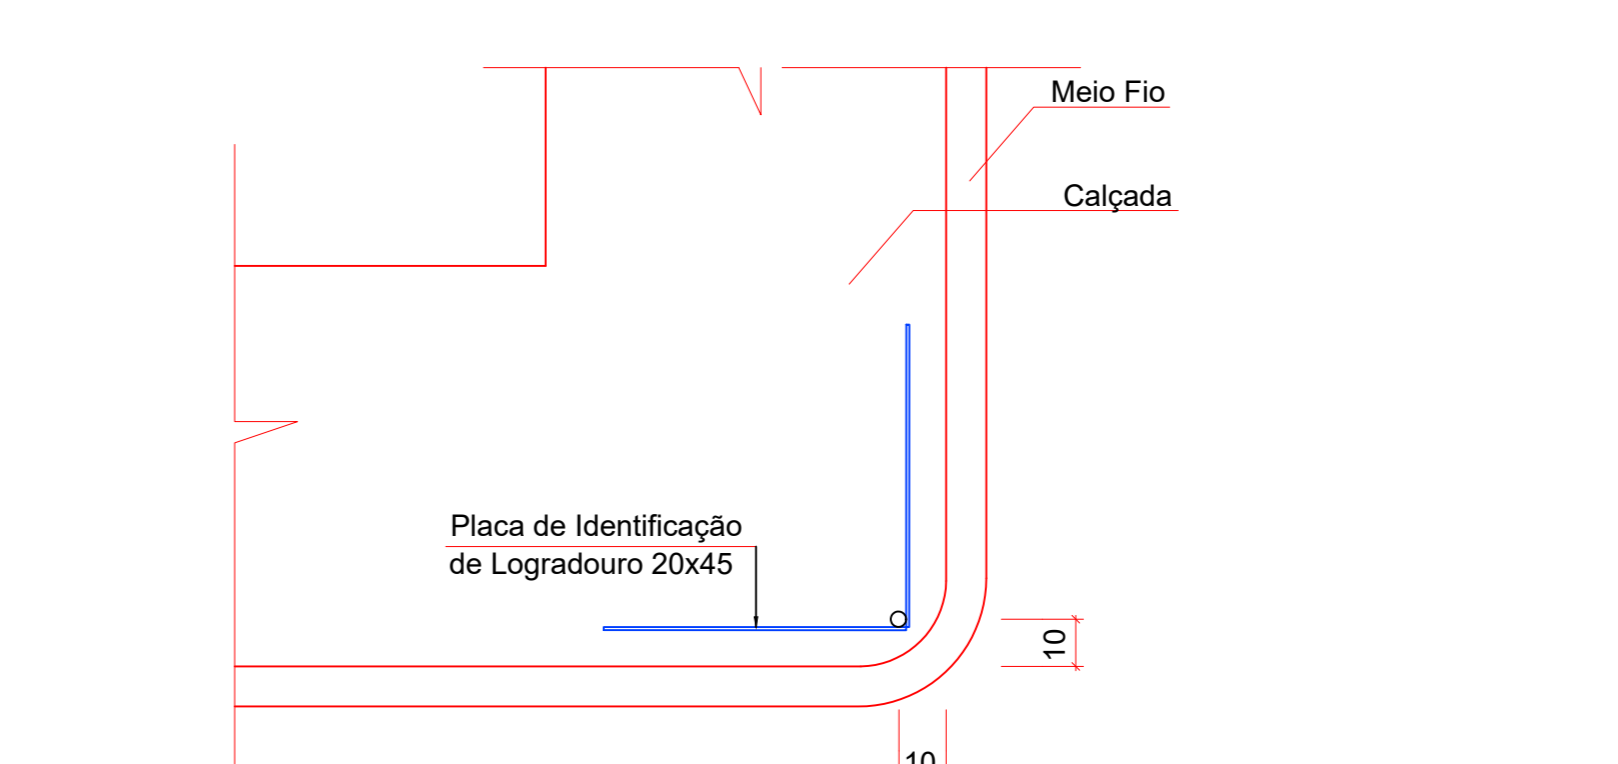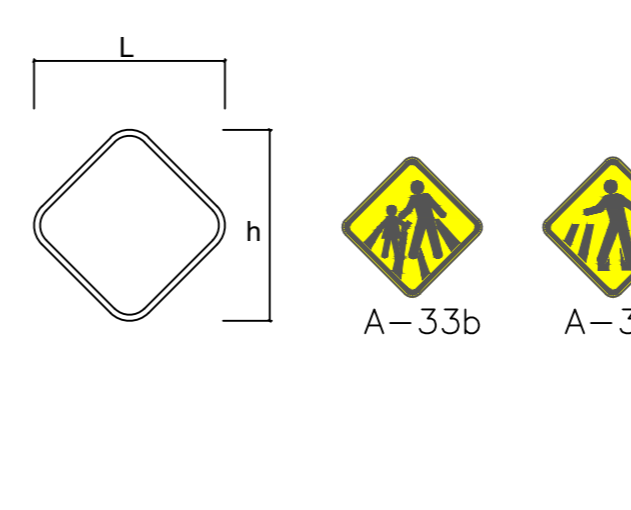

DETALHES PLACAS SEM ESCALA

PREFEITURA: BOMBREDO

PROJETO: **PAVIMENTAÇÃO TIPO TSD**

OBRA: PAVIMENTAÇÃO DE VIAS URBANAS
LOCAL: RUA UM E RUA MINAS GERAIS, CONFORME PROJETO
CIDADE: CARMO LÂNDIA / TO
CONVÊNIO: O 10200.00697/2021

ÁREAS:

ÁREA PAVIMENTAÇÃO TSD	2.407,79 m²	PROPRIETÁRIO:	37.420.916/0001-00
MEIO FIO COM SARJETA	414,93 m²	PREFEITURA DE CARMO LÂNDIA - TO	CPF: 25.063.466/0001-61
ÁREA DE CALÇADAS	966,54 m²	AUTOR DO PROJETO:	3203560-TO

RESPONSÁVEL TÉCNICO: ENG. CIVIL DANIEL RODRIGUES ANDRADE
CREA: 3203560-TO

ESCALA: DATA: 09/01/2022 DATA ATUALIZADA:

CONTEÚDO: PLANTA DE SINALIZAÇÃO VERTICAL
- DETALHE PLACAS
- LEGENDA

FRANQUIA: 03/04

DANILO RODRIGUES
CREA: 3203560-TO

e-mail: danilowd1@gmail.com
fone: (63) 9 9564 9253