




- LEGENDA**
 ÁGUA FRIA E ESGOTO
 1-JOELHO 90° PVC SOLDÁVEL E COM ROSCA METÁLICA Ø 25mmx1/2"
 2-LIGAÇÃO FLEXÍVEL
 3-VÁLVULA DE ESCOAMENTO PARA LAVATÓRIO COM LADRÃO
 4-SIFÃO PARA LAVATÓRIO Ø 1x1.1/2" (PODE-SE UTILIZAR DE SIFÃO FLEXÍVEL)
 5-JOELHO 90° PVC SOLDÁVEL E COM ROSCA Ø 40mmx1.1/2"
 6-TUBO PVC PARA ESGOTO SECUNDÁRIO Ø 40mm
 7-CURVA 90° PVC CURTA Ø 40mm

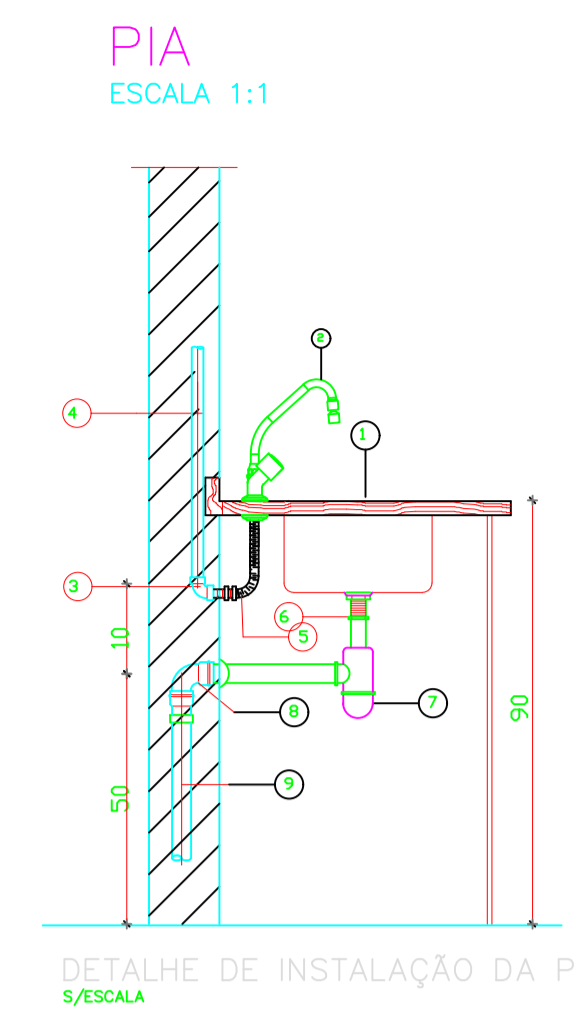

- RELACAO DO MATERIAL**
 1 - CUBA DE AÇO INOX
 2 - TORNEIRA BICA MÓVEL/MESA CROMADA Ø1/2"
 3 - JOELHO 90° DE PVC SOLDÁVEL C/ BUCHA DE LATAO Ø25x1/2"
 4 - TUBO DE PVC SOLDÁVEL Ø25
 5 - ENGATE Ø1/2"
 6 - VALVULA P/ PIA Ø1"x2"
 7 - SIFÃO P/ PIA CROMADO Ø1"x1.1/2" - PODEMOS UTILIZAR SIFÃO FLEXÍVEL
 8 - JOELHO 90° PVC C/ ANEL DE BORRACHA Ø40mm
 9 - TUBO DE PVC ESGOTO Ø40mm

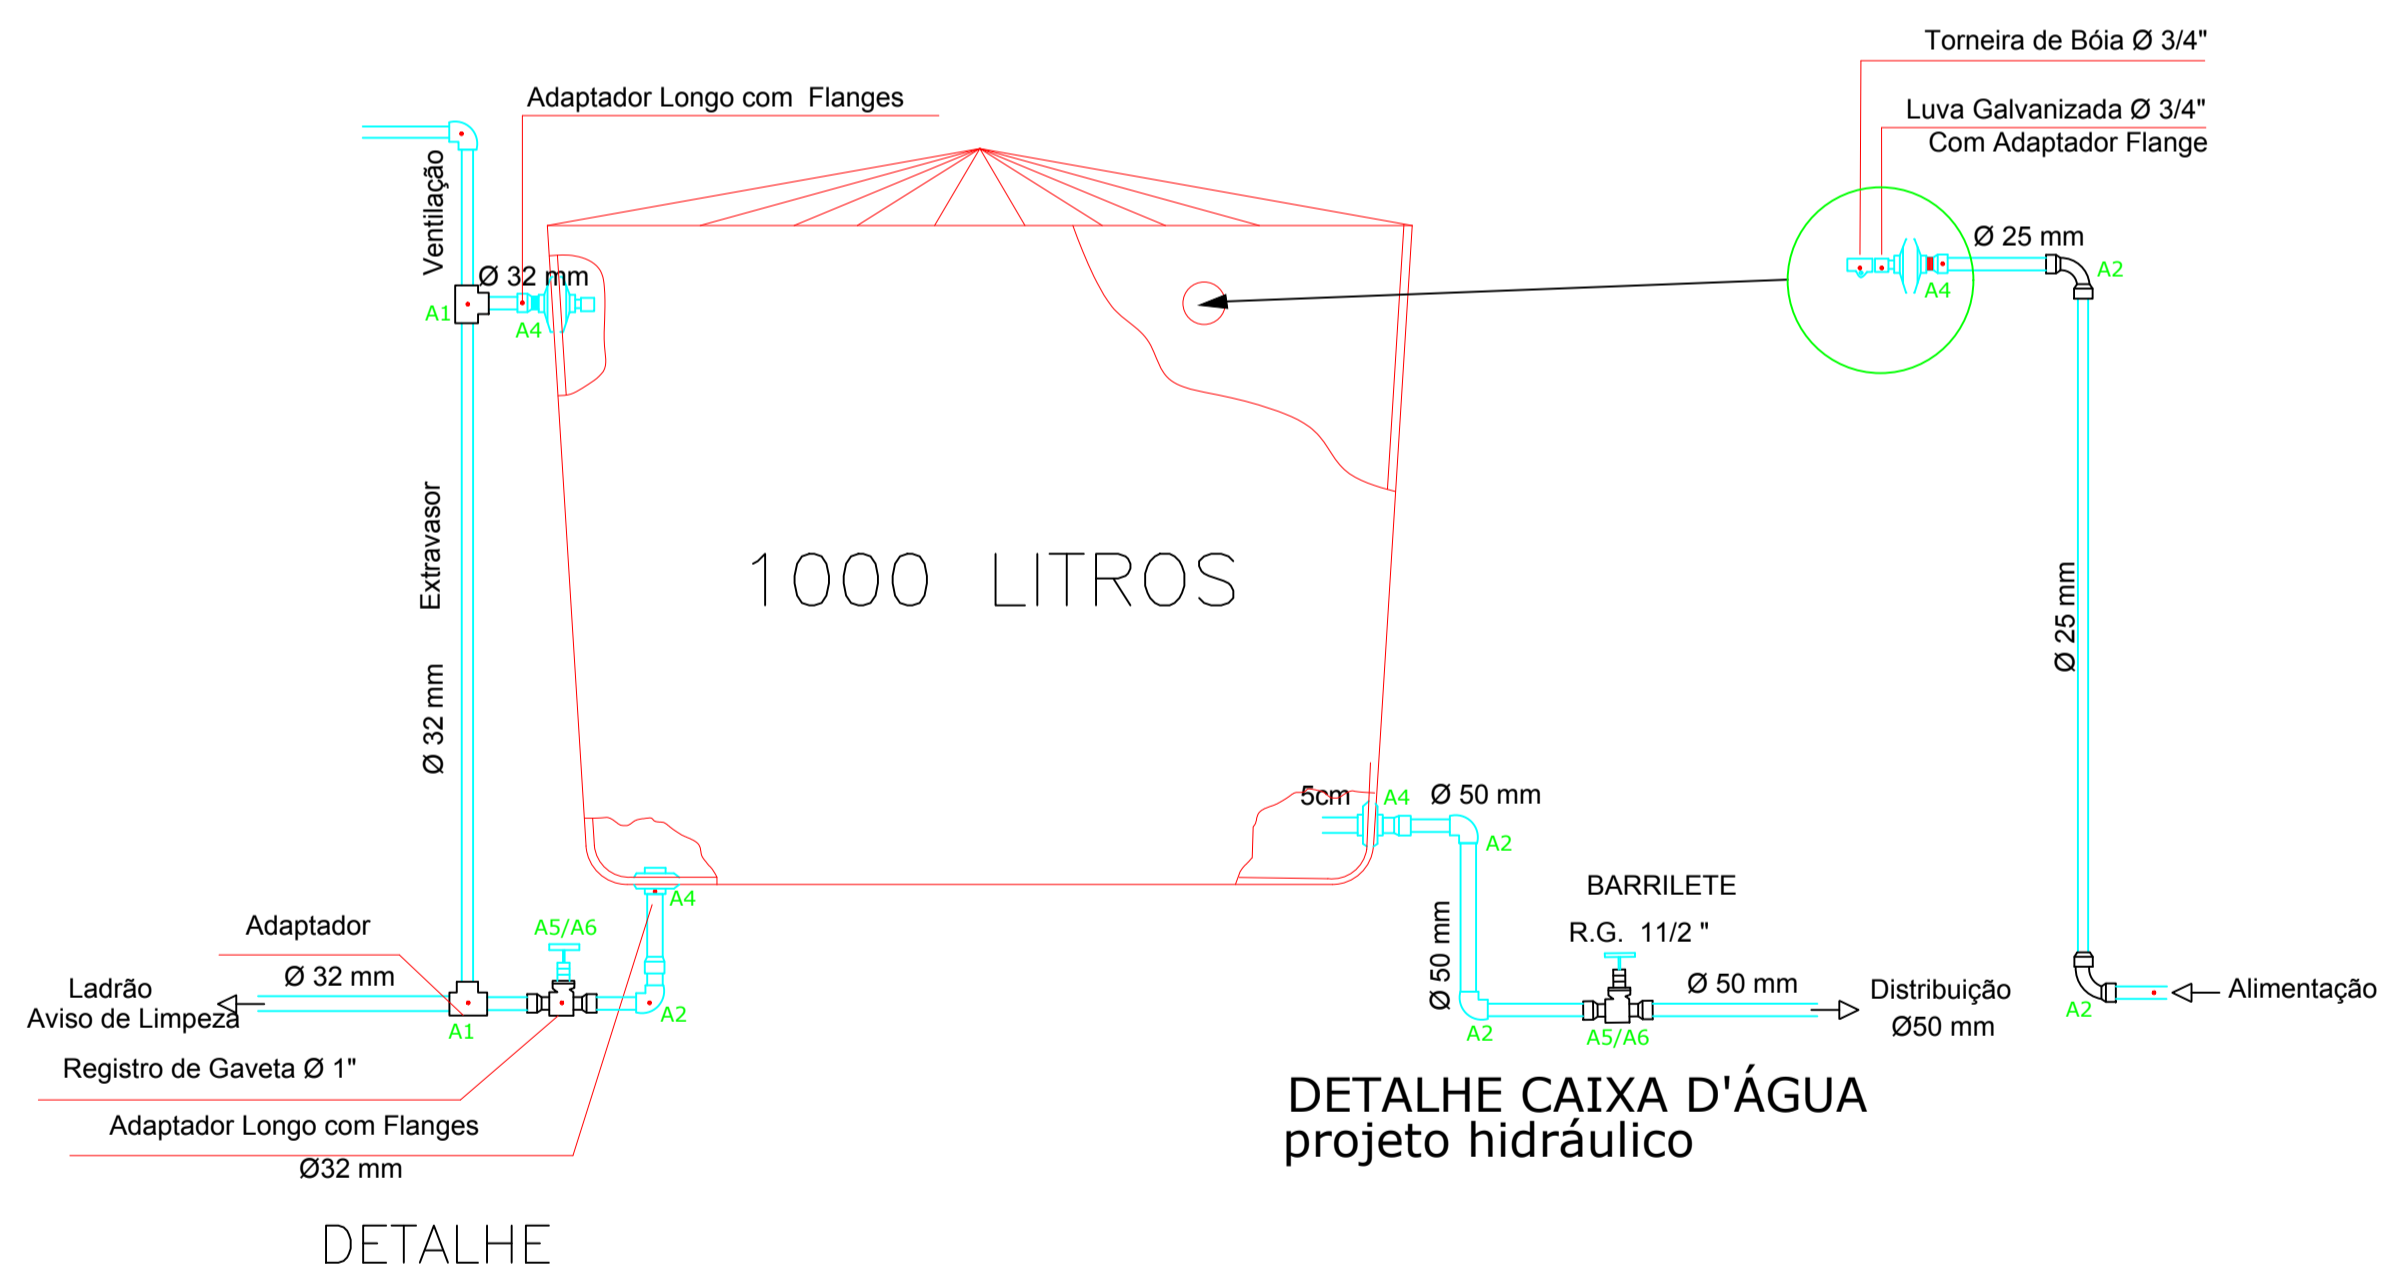

- LEGENDA BARRILETE / CONEXÕES**
 A1 - Tê
 A2 - Joelho 90
 A3 - Joelho 45
 A4 - Adaptador c/ flanges livres p/caixa d'água
 A5 - Registro de Gaveta bruto
 A6 - Adaptador soldável curto com rosca

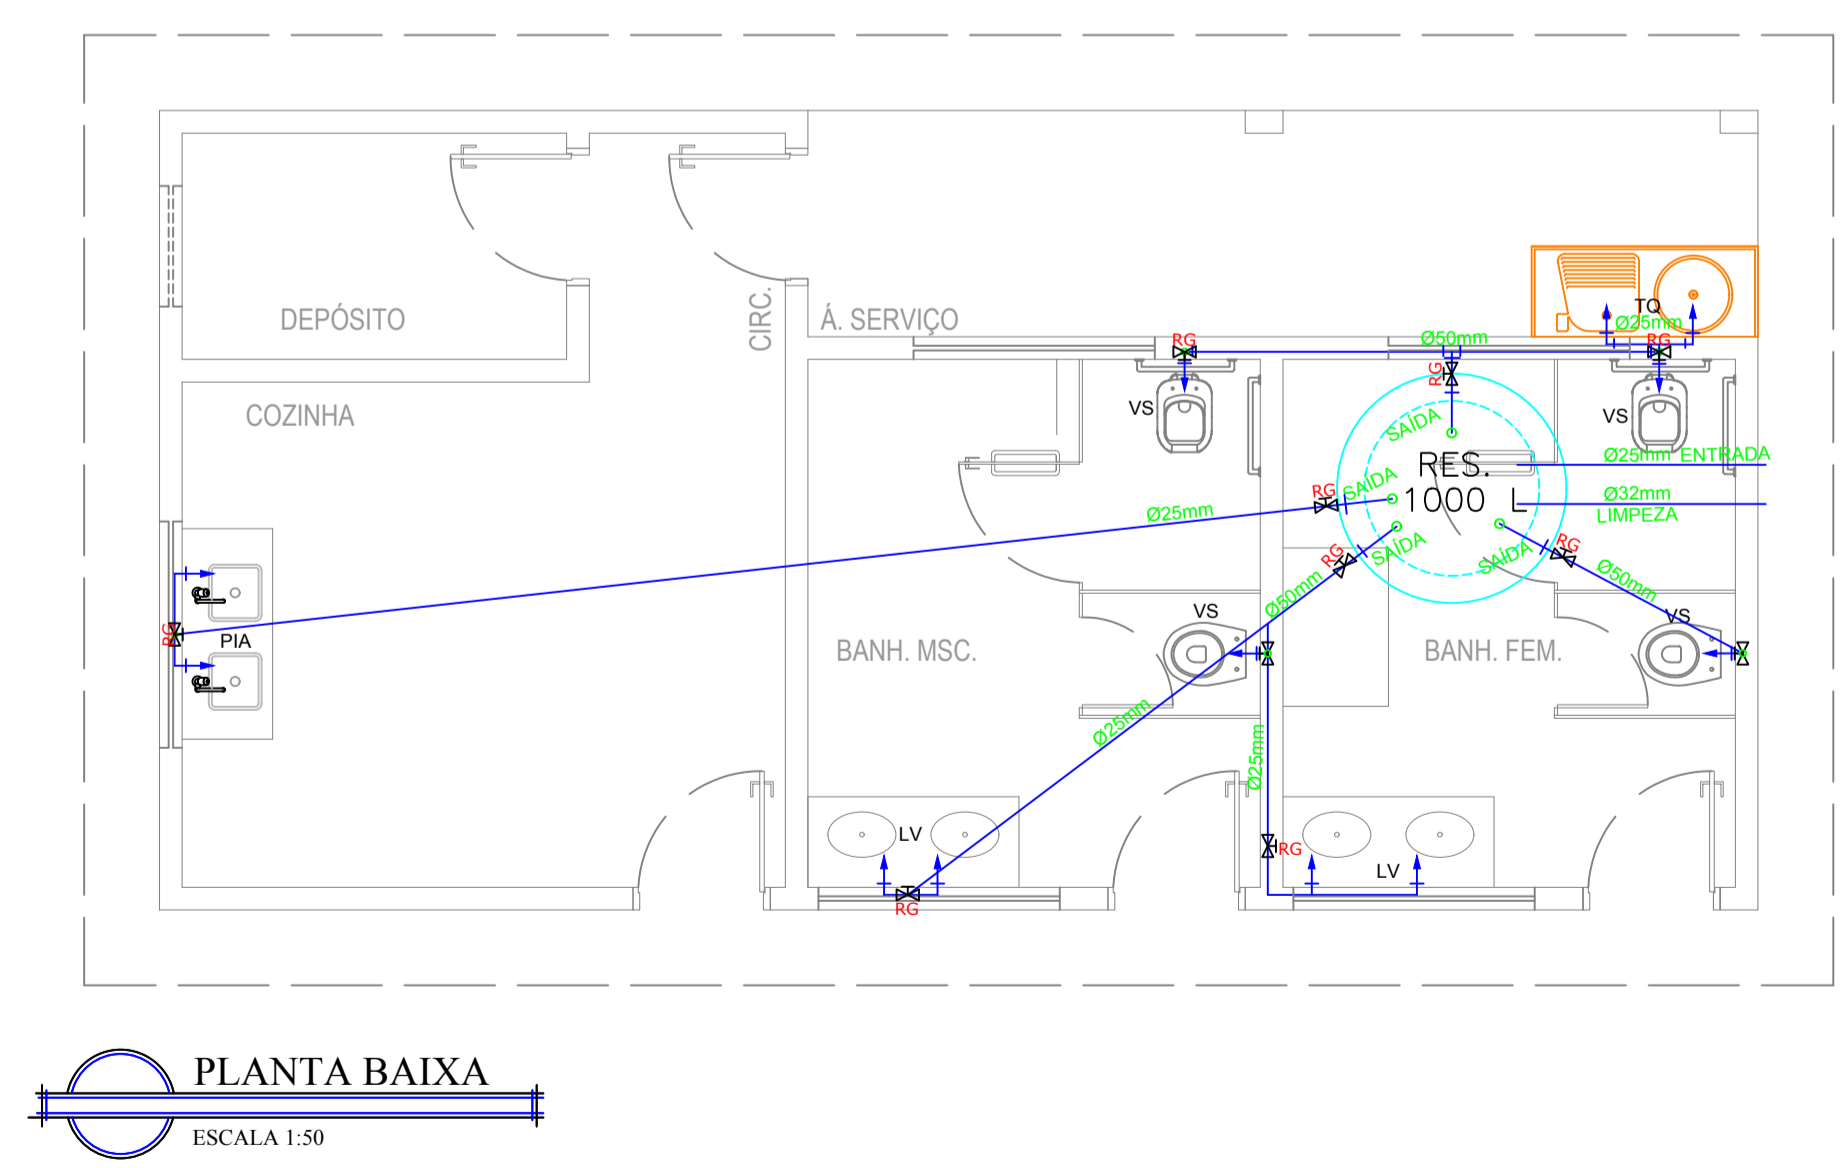

PREFEITURA:	BOMBEIROS:
--------------------	-------------------

PROJETO: HIDRÁULICO	
OBRA: AMPLIAÇÃO DA ESCOLA MUN. VIRGILINO BATISTA	
CIDADE: CARMOLÂNDIA - TO	
LOCAL DA OBRA: MUNICÍPIO DE CARMOLÂNDIA	
TIPO DE OBRA: PÚBLICA	

PARA USO DO REQUERENTE	R.T. - PROJETO: Eng. Civil Bruno Carreiro Santos CREA: 201065/D-TO	BRUNO CARREIRO SANTOS CONTATO: (63) 98440-6047		
	PROPRIETÁRIO: PREFEITURA MUNICIPAL DE CARMOLÂNDIA - TO CNPJ: 25.063.868/000161			
	QUADRO DE ÁREAS:	CONTEUDO DA FOLHA: * PLANTA BAIXA - INSTALAÇÃO * DETALHES FOSSA SÉPTICA * DETALHE SUMIDOURO * DETALHES * LEGENDAS		
	ENDEREÇO: MUNICÍPIO DE CARMOLÂNDIA - TO	ESCALA: INDICADA	DATA: OUT. / 2019	
BAIRRO: CIDADE	CIDADE: CARMOLÂNDIA - TO	CEP: 77840-000	DESENHO: BRUNO	FOLHA NÚMERO: 01-01