

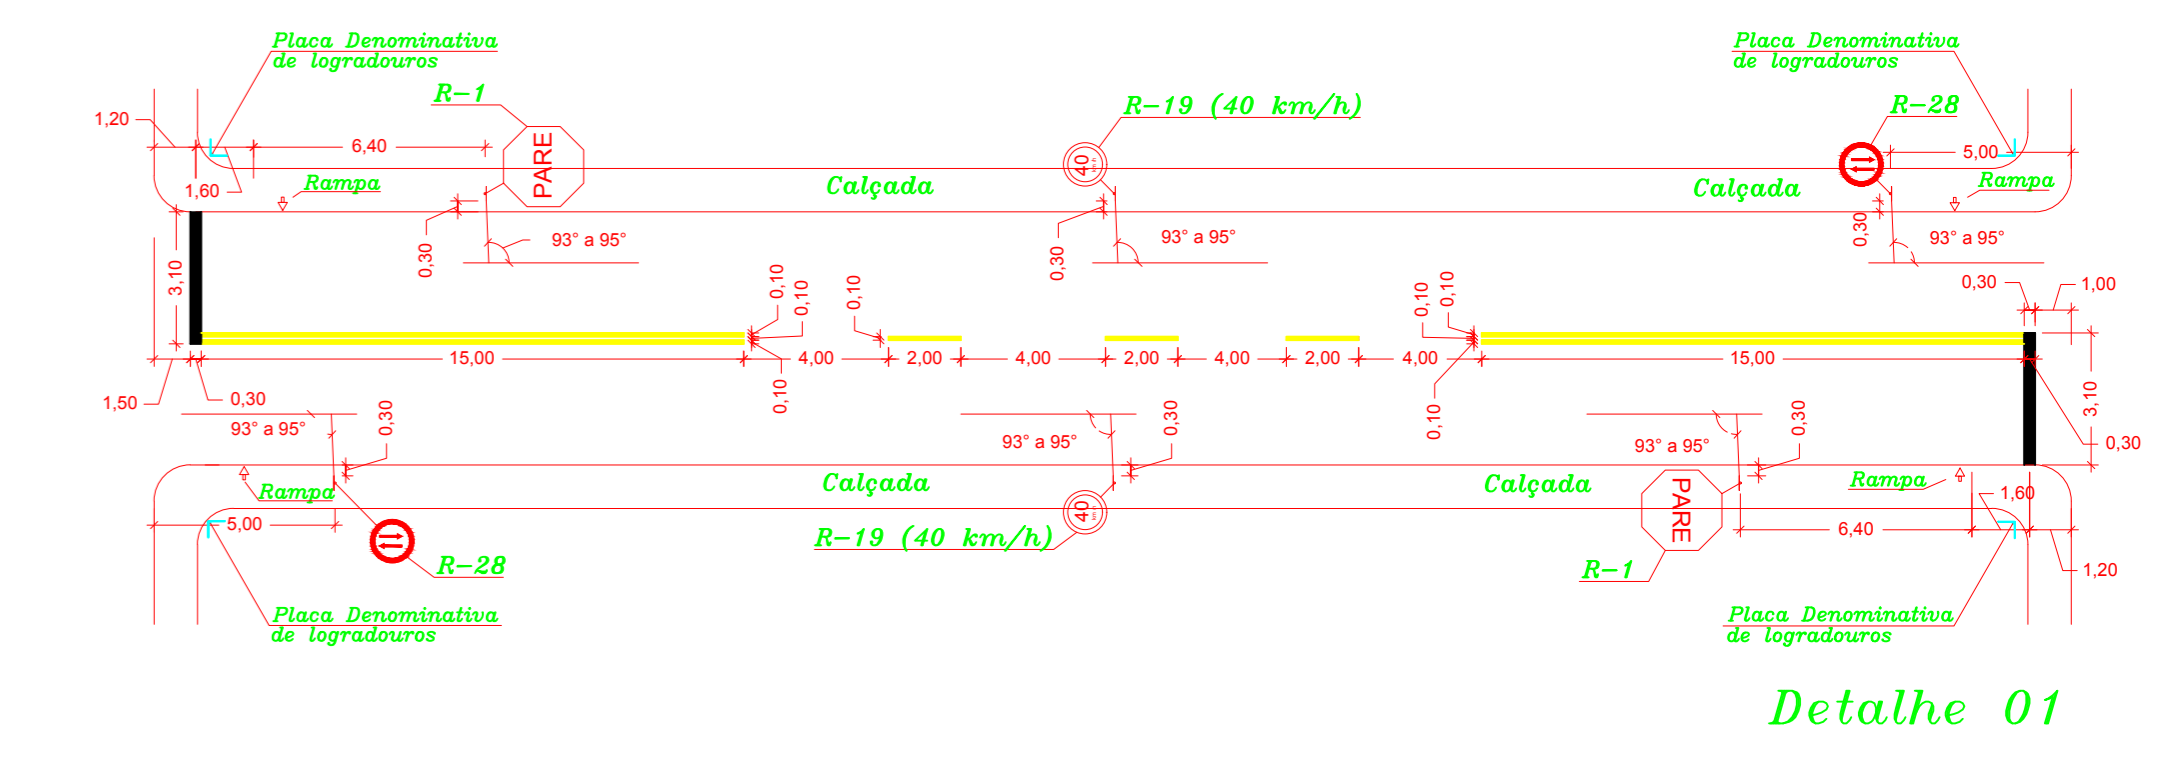
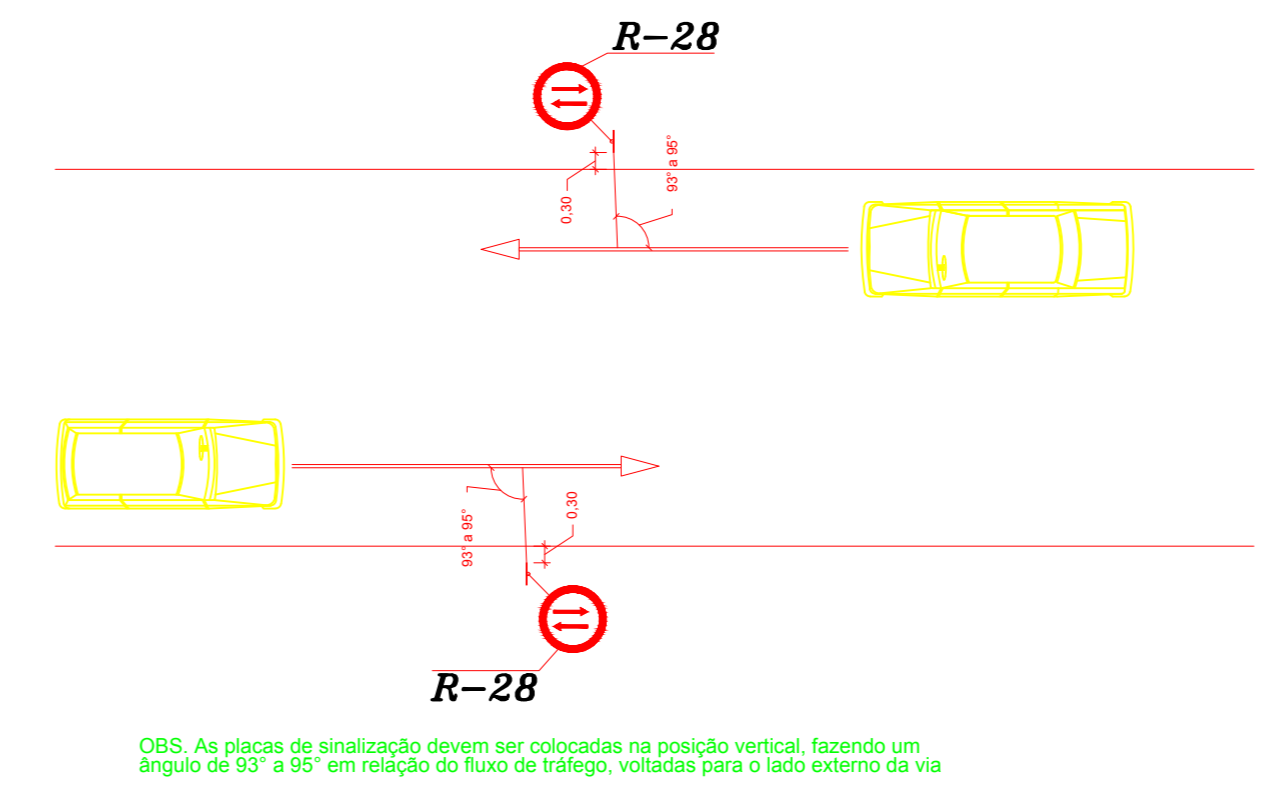
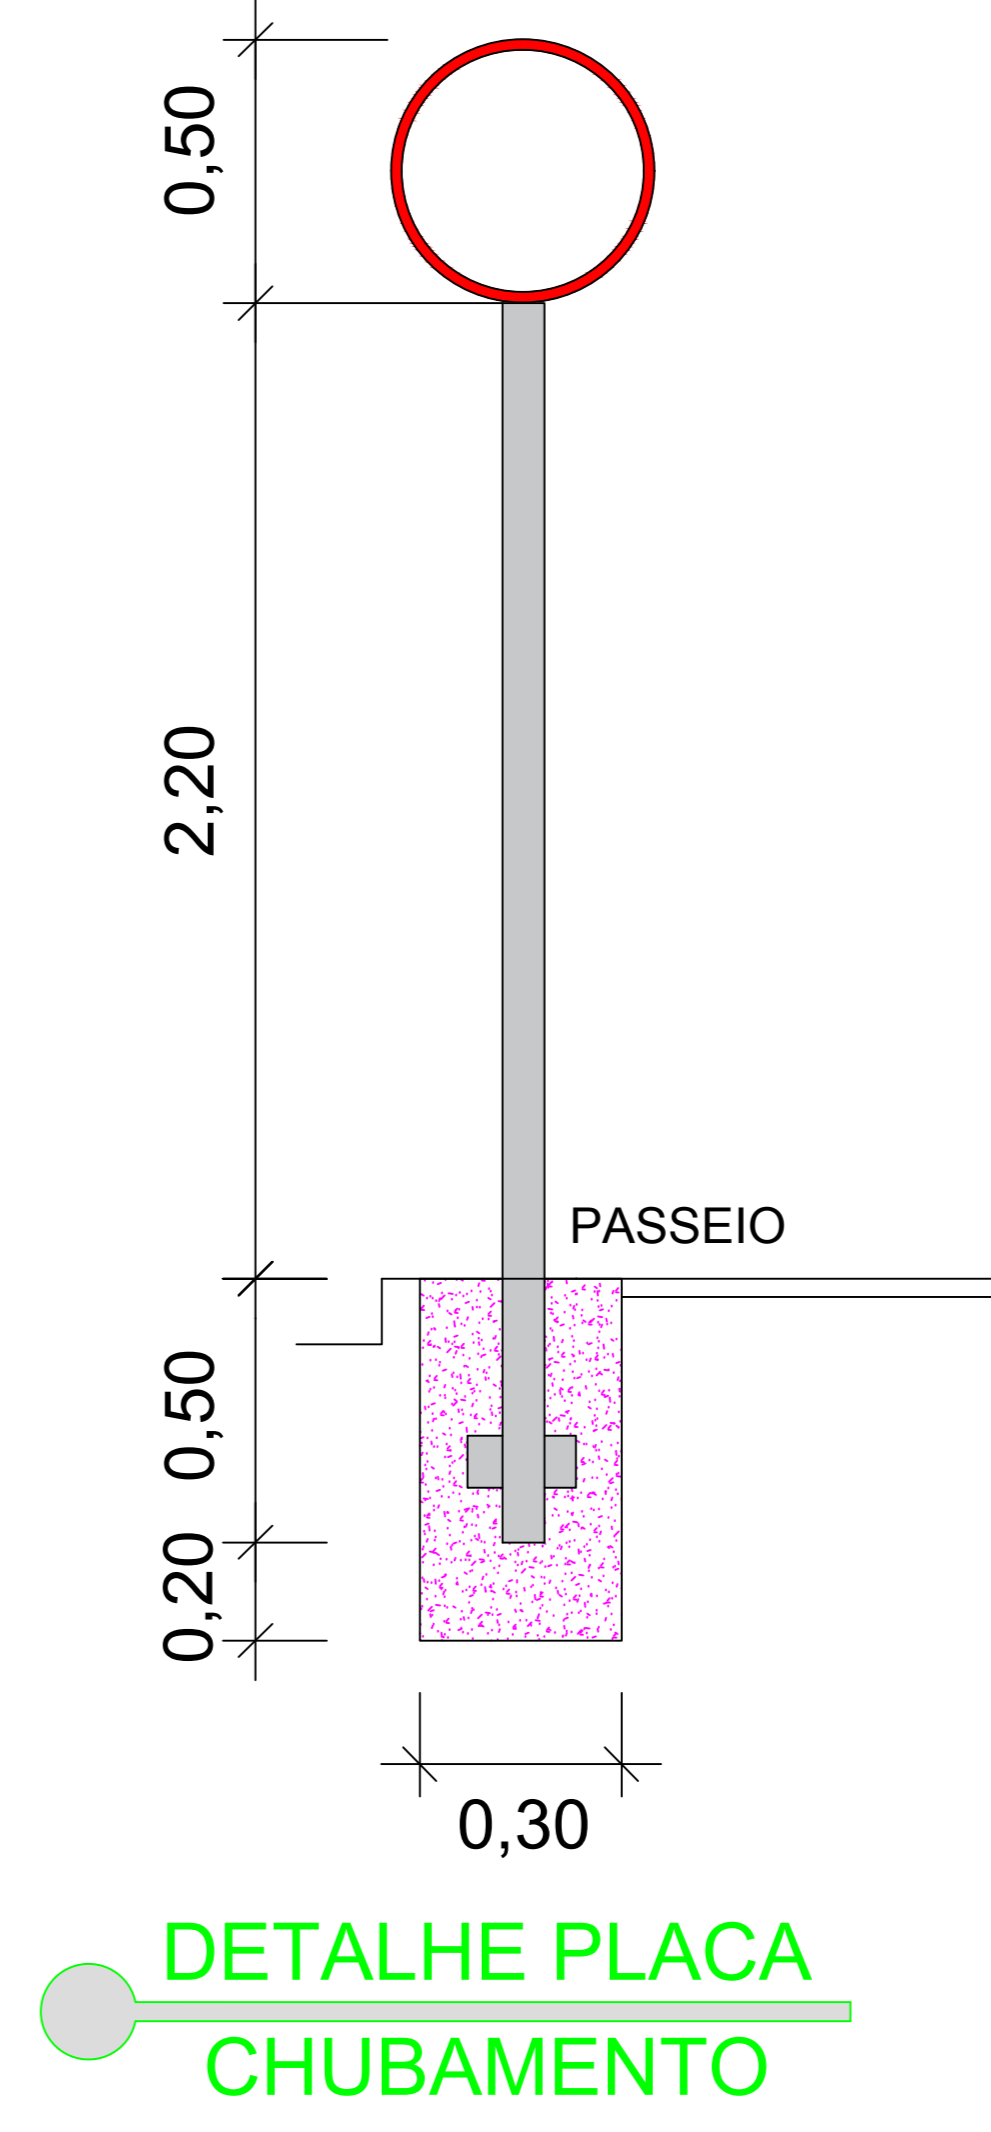
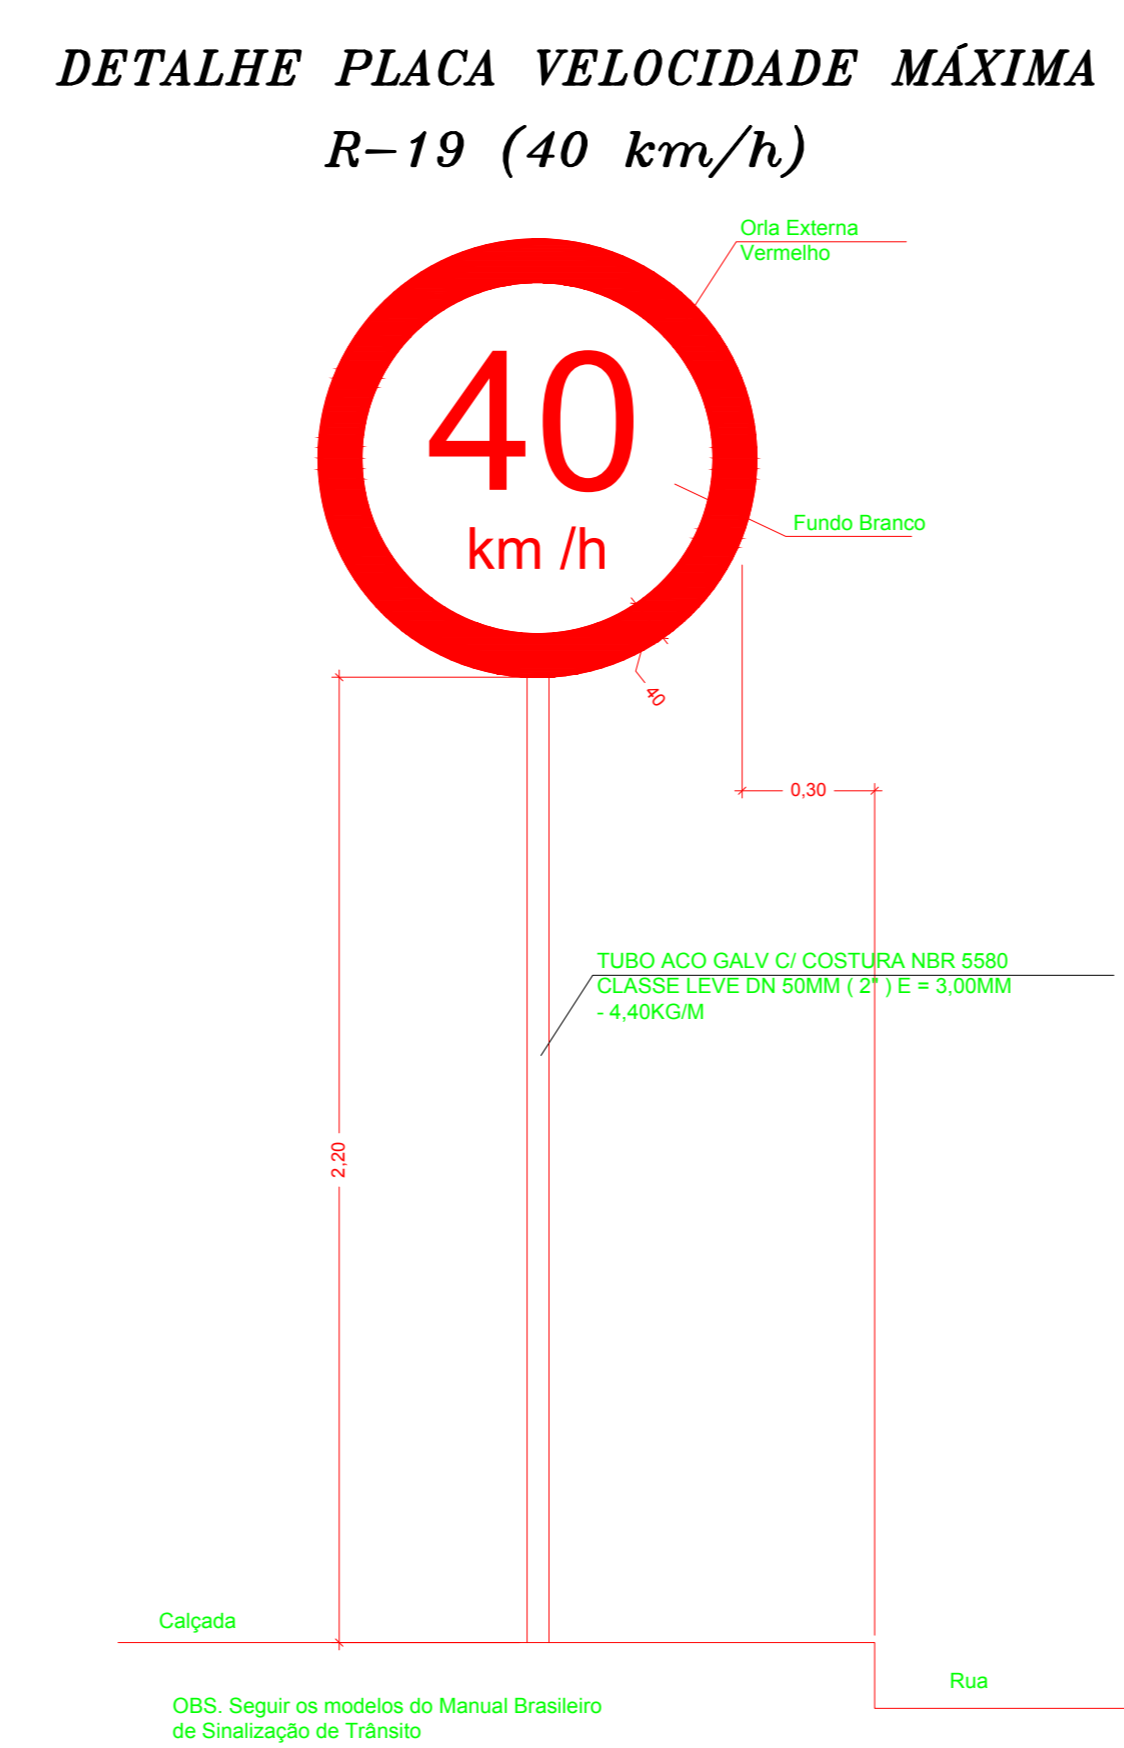
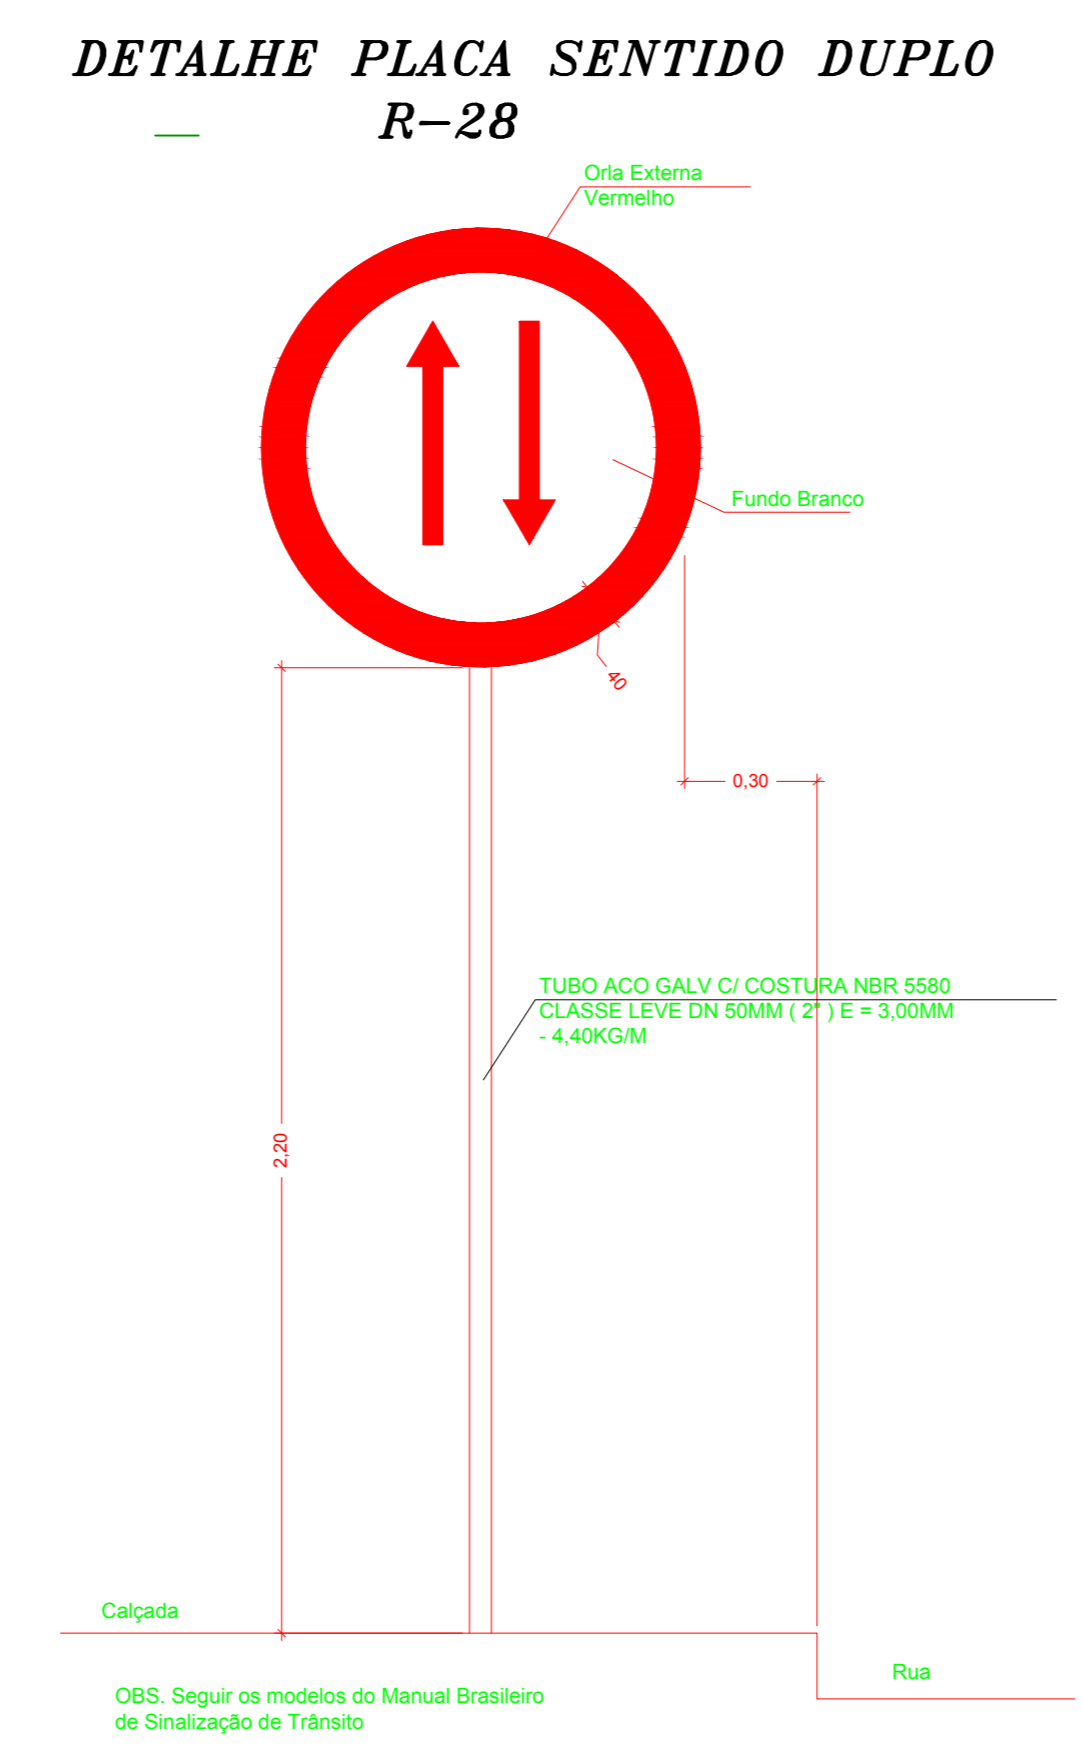


LEGENDA:

- FAIXA AMARELA DE 10cm PARA DEMARCAÇÃO DE PISTA
- FAIXA BRANCA DE 10cm PARA DEMARCAÇÃO DE PISTA
- MEIO-FIO COM SARJETA MOLDADO "IN LOC" COM EXTRUSORA E CALÇADAS (CONFERIR PROJETO DE SINALIZAÇÃO E CALÇAMENTO)
- MEIO-FIO SEM SARJETA NO CANTEIRO CENTRAL

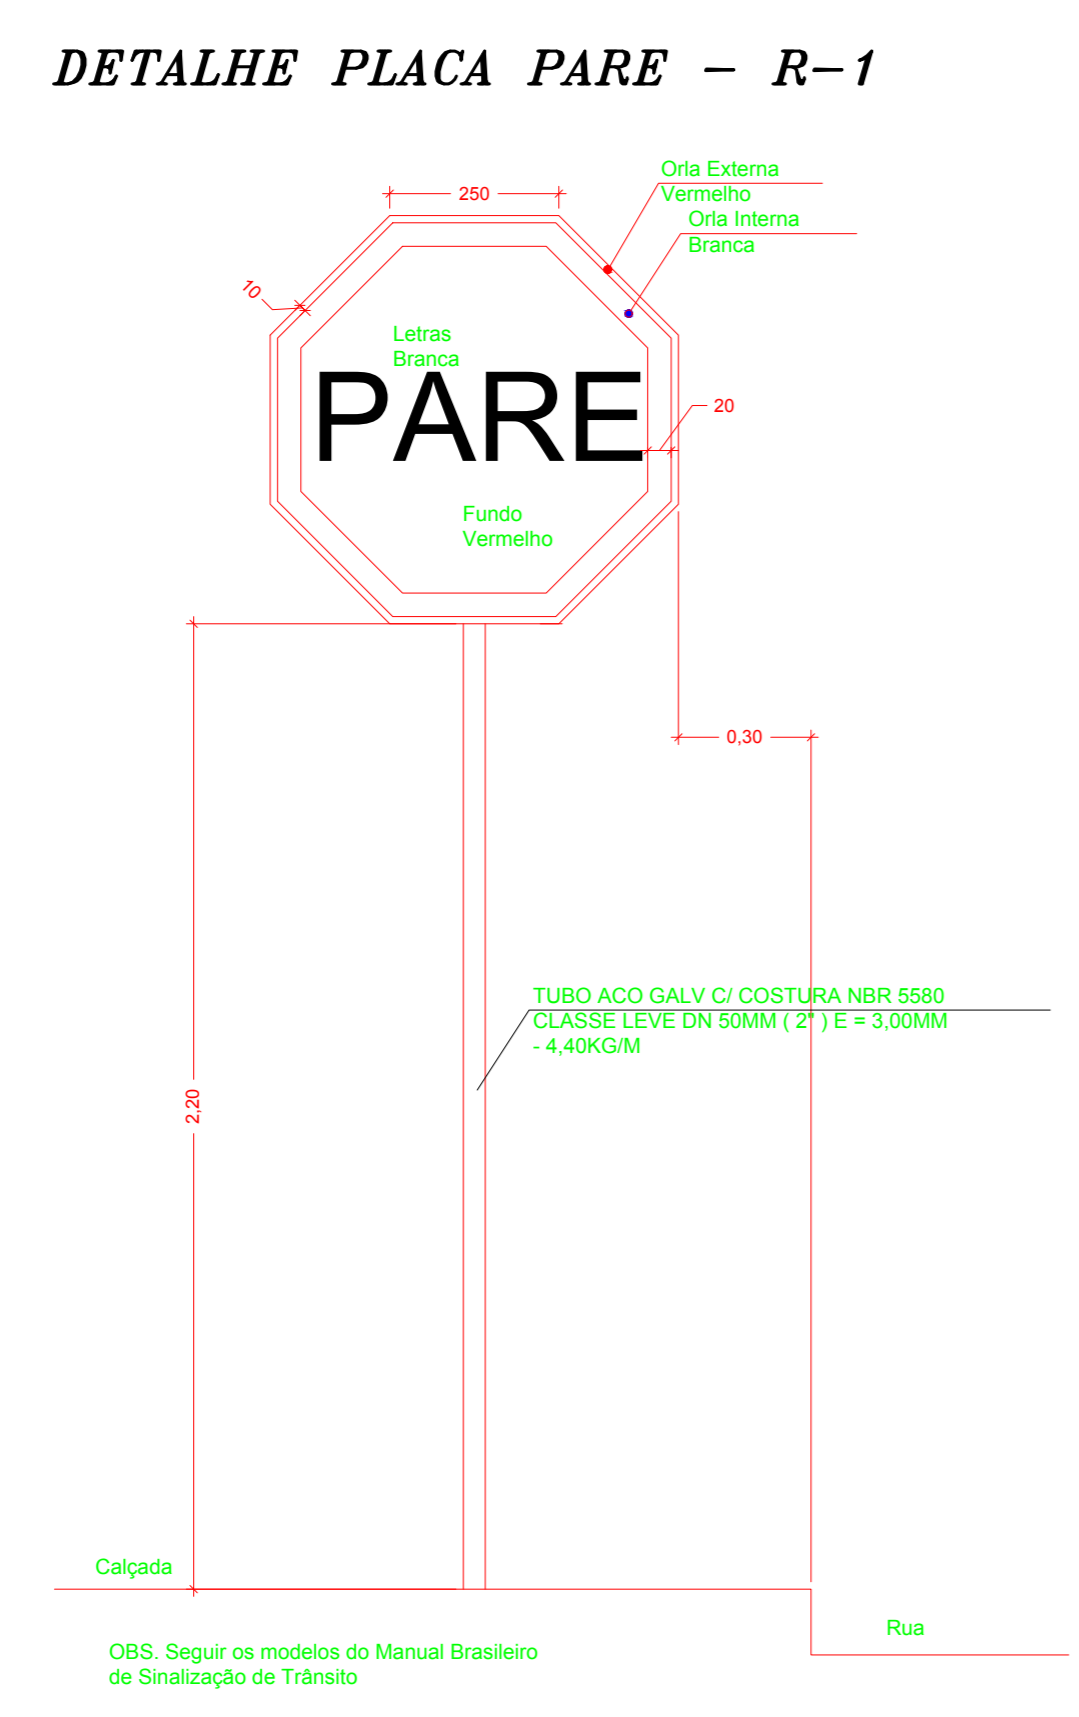

PLANTA DE LOCAÇÃO - CALÇAMENTO E MEIO FIO
ESCALA: 1:350

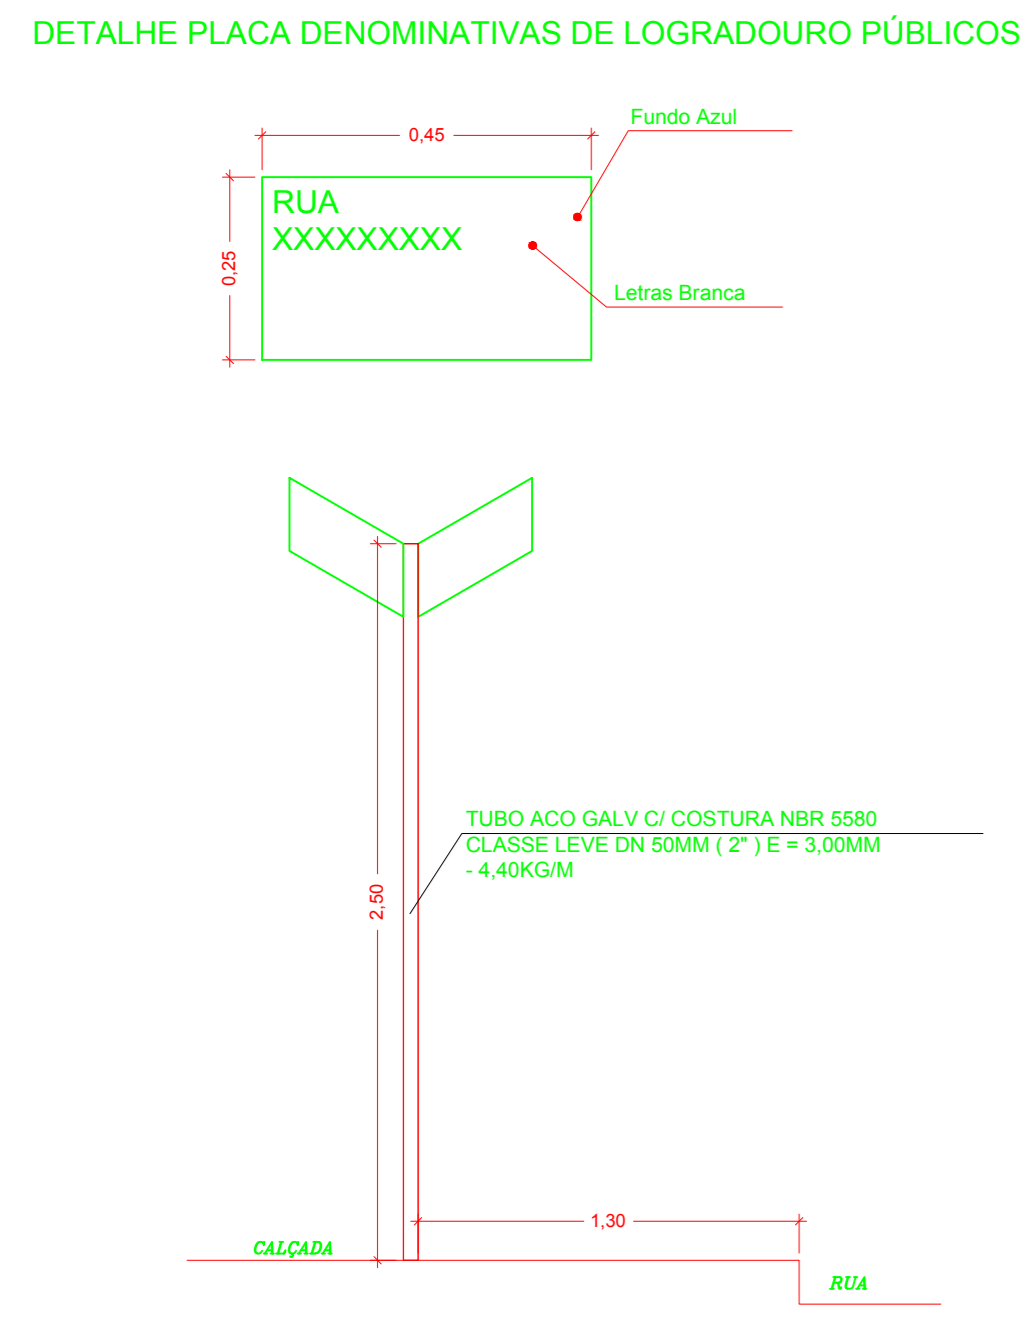

PREFEITURA:		BOMBEIROS:	
PROJETO: PROJETO DE PAVIMENTAÇÃO ASFÁLTICA - TSD SINALIZAÇÃO CIDADE: CARMOLÂNDIA - TO LOCAL: DIVERSAS RUAS DA CIDADE TIPO DE OBRA: PÚBLICA CONV: 878732/2018			
R.T. - PROJETO E EXECUÇÃO: Eng. Civil Bruno Carneiro Santos CREA: 201065/D-TO		BRUNO CARREIRO SANTOS CONTATO: (63) 9840-6047	
PROPRIETÁRIO: PREFEITURA MUNICIPAL DE CARMOLÂNDIA - TO CNPJ: 25.063.868/000161		CONTEÚDO DA FOLHA: PLANTA CROQUI DE LOCAÇÃO - PAVIMENTO ASFÁLTICO TSD PERFIL TRANSVERSAL DETALHE LEGENDAS	
QUADRO DE ÁREAS: ÁREA PAVIMENTO TSD: 2.913,99 M2 MEIO FIO S/ SARJETA: 589,20 M MEIO FIO S/ SARJETA: 277,70 M CALÇADA: 582,18 M2		ESCALA: INDICADA DATA: SET. / 2019 DESENHO: FOLHA NÚMERO: BRUNO 01-01	
BAIRRO: MUNICÍPIO:	CIDADE: CARMOLÂNDIA - TO	CEP: 77840-500	DESENHO: BRUNO