


- LEGENDA:**
- MEIO-FIO COM SARJETA E CALÇADA COM 1,50 METROS
  - MEIO-FIO SEM SARJETA
  - PAVIMENTO COM TRATAMENTO SUPERFICIAL DUPLO - TSD
  - EIXO DE RUAS E AVENIDAS
  - FINAL DO TRECHO

**PLANTA DE SITUAÇÃO E LOCAÇÃO - PAVIMENTAÇÃO**  
 ESCALA: 1/1000

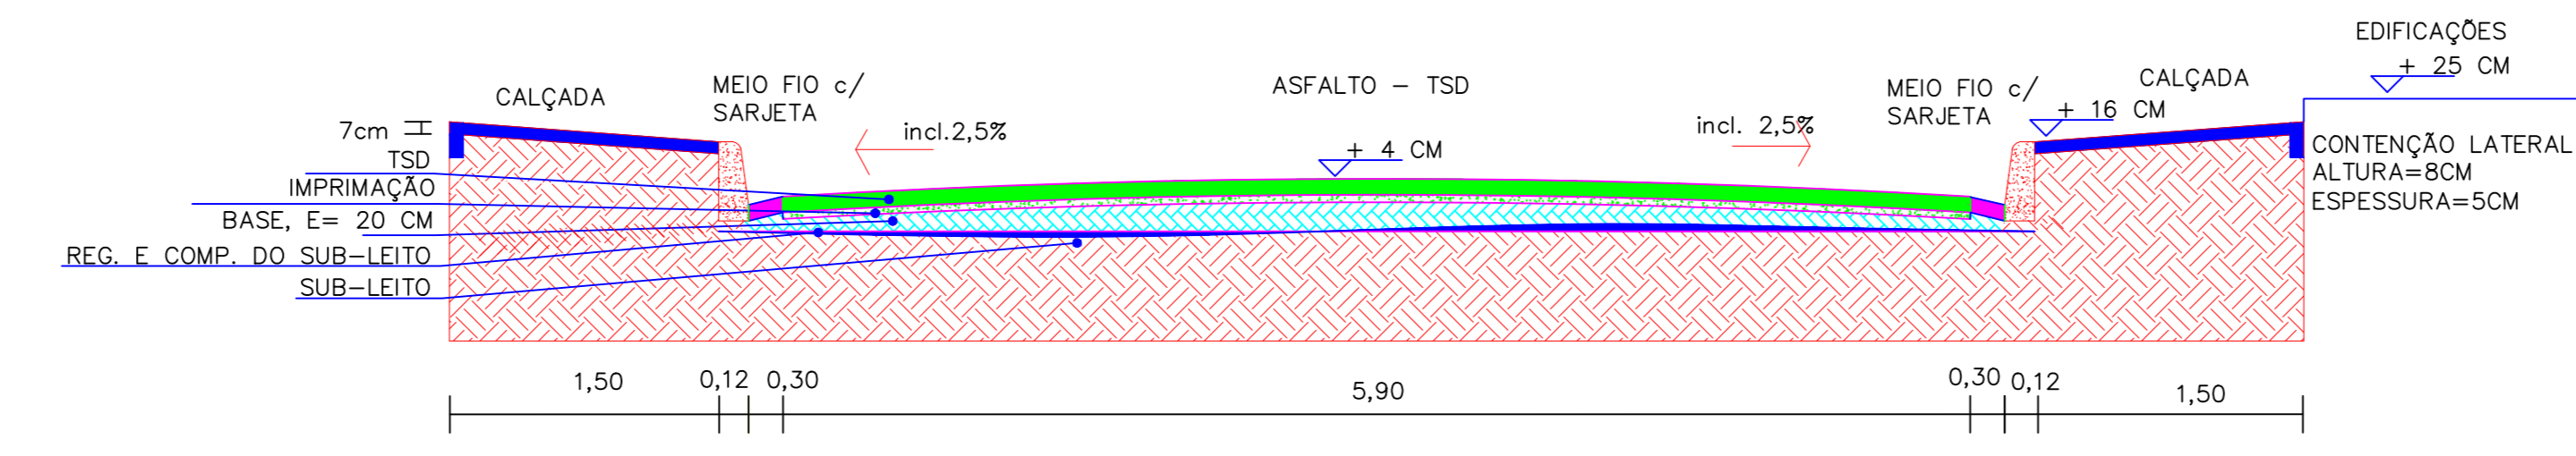

Perfil Transversal do Pavimento / 5,90m  
 Altura de Caçadas c/ Residências

PREFEITURA:	BOMBEIROS:
-------------	------------

**PROJETO: PROJETO DE PAVIMENTAÇÃO ASFÁLTICA - TSD**  
**PAVIMENTAÇÃO ASFÁLTICA - TSD**  
 CIDADE: CARMOLÂNDIA - TO  
 LOCAL DA OBRA: DIVERSAS RUAS DA CIDADE  
 TIPO DE OBRA: PÚBLICA CONV: 878732/2018



<b>R.T. - PROJETO E EXECUÇÃO:</b>  Eng. Civil Bruno Carneiro Santos CREA: 201065/D-TO	BRUNO CARREIRO SANTOS CONTATO: (63) 9940-6047
<b>PROPRIETÁRIO:</b>  PREFEITURA MUNICIPAL DE CARMOLÂNDIA - TO CNPJ: 25.063.868/000161	
<b>QUADRO DE ÁREAS:</b> ÁREA PAVIMENTO TSD: ..... 2.913,99 M2 MEIO FIO C/ SARJETA: ..... 589,20 M MEIO FIO S/ SARJETA: ..... 277,70 M CALÇADA: ..... 582,18 M2	<b>CONTEUDO DA FOLHA:</b> * PLANTA CROQUI DE LOCAÇÃO - PAVIMENTO ASFÁLTICO TSD * PERFIL TRANSVERSAL * DETALHE * LEGENDAS
<b>ENDEREÇO:</b> DIVERSAS RUAS, CONFORME PROJETO.	<b>ESCALA:</b> INDICADA
<b>BAIRRO:</b> MUNICÍPIO	<b>CEP:</b> 77840-500
<b>CIDADE:</b> CARMOLÂNDIA - TO	<b>DESENHO:</b> BRUNO
<b>DATA:</b> SET. / 2019	<b>FOLHA NÚMERO:</b> 01-01

PARA USO DO REQUERENTE