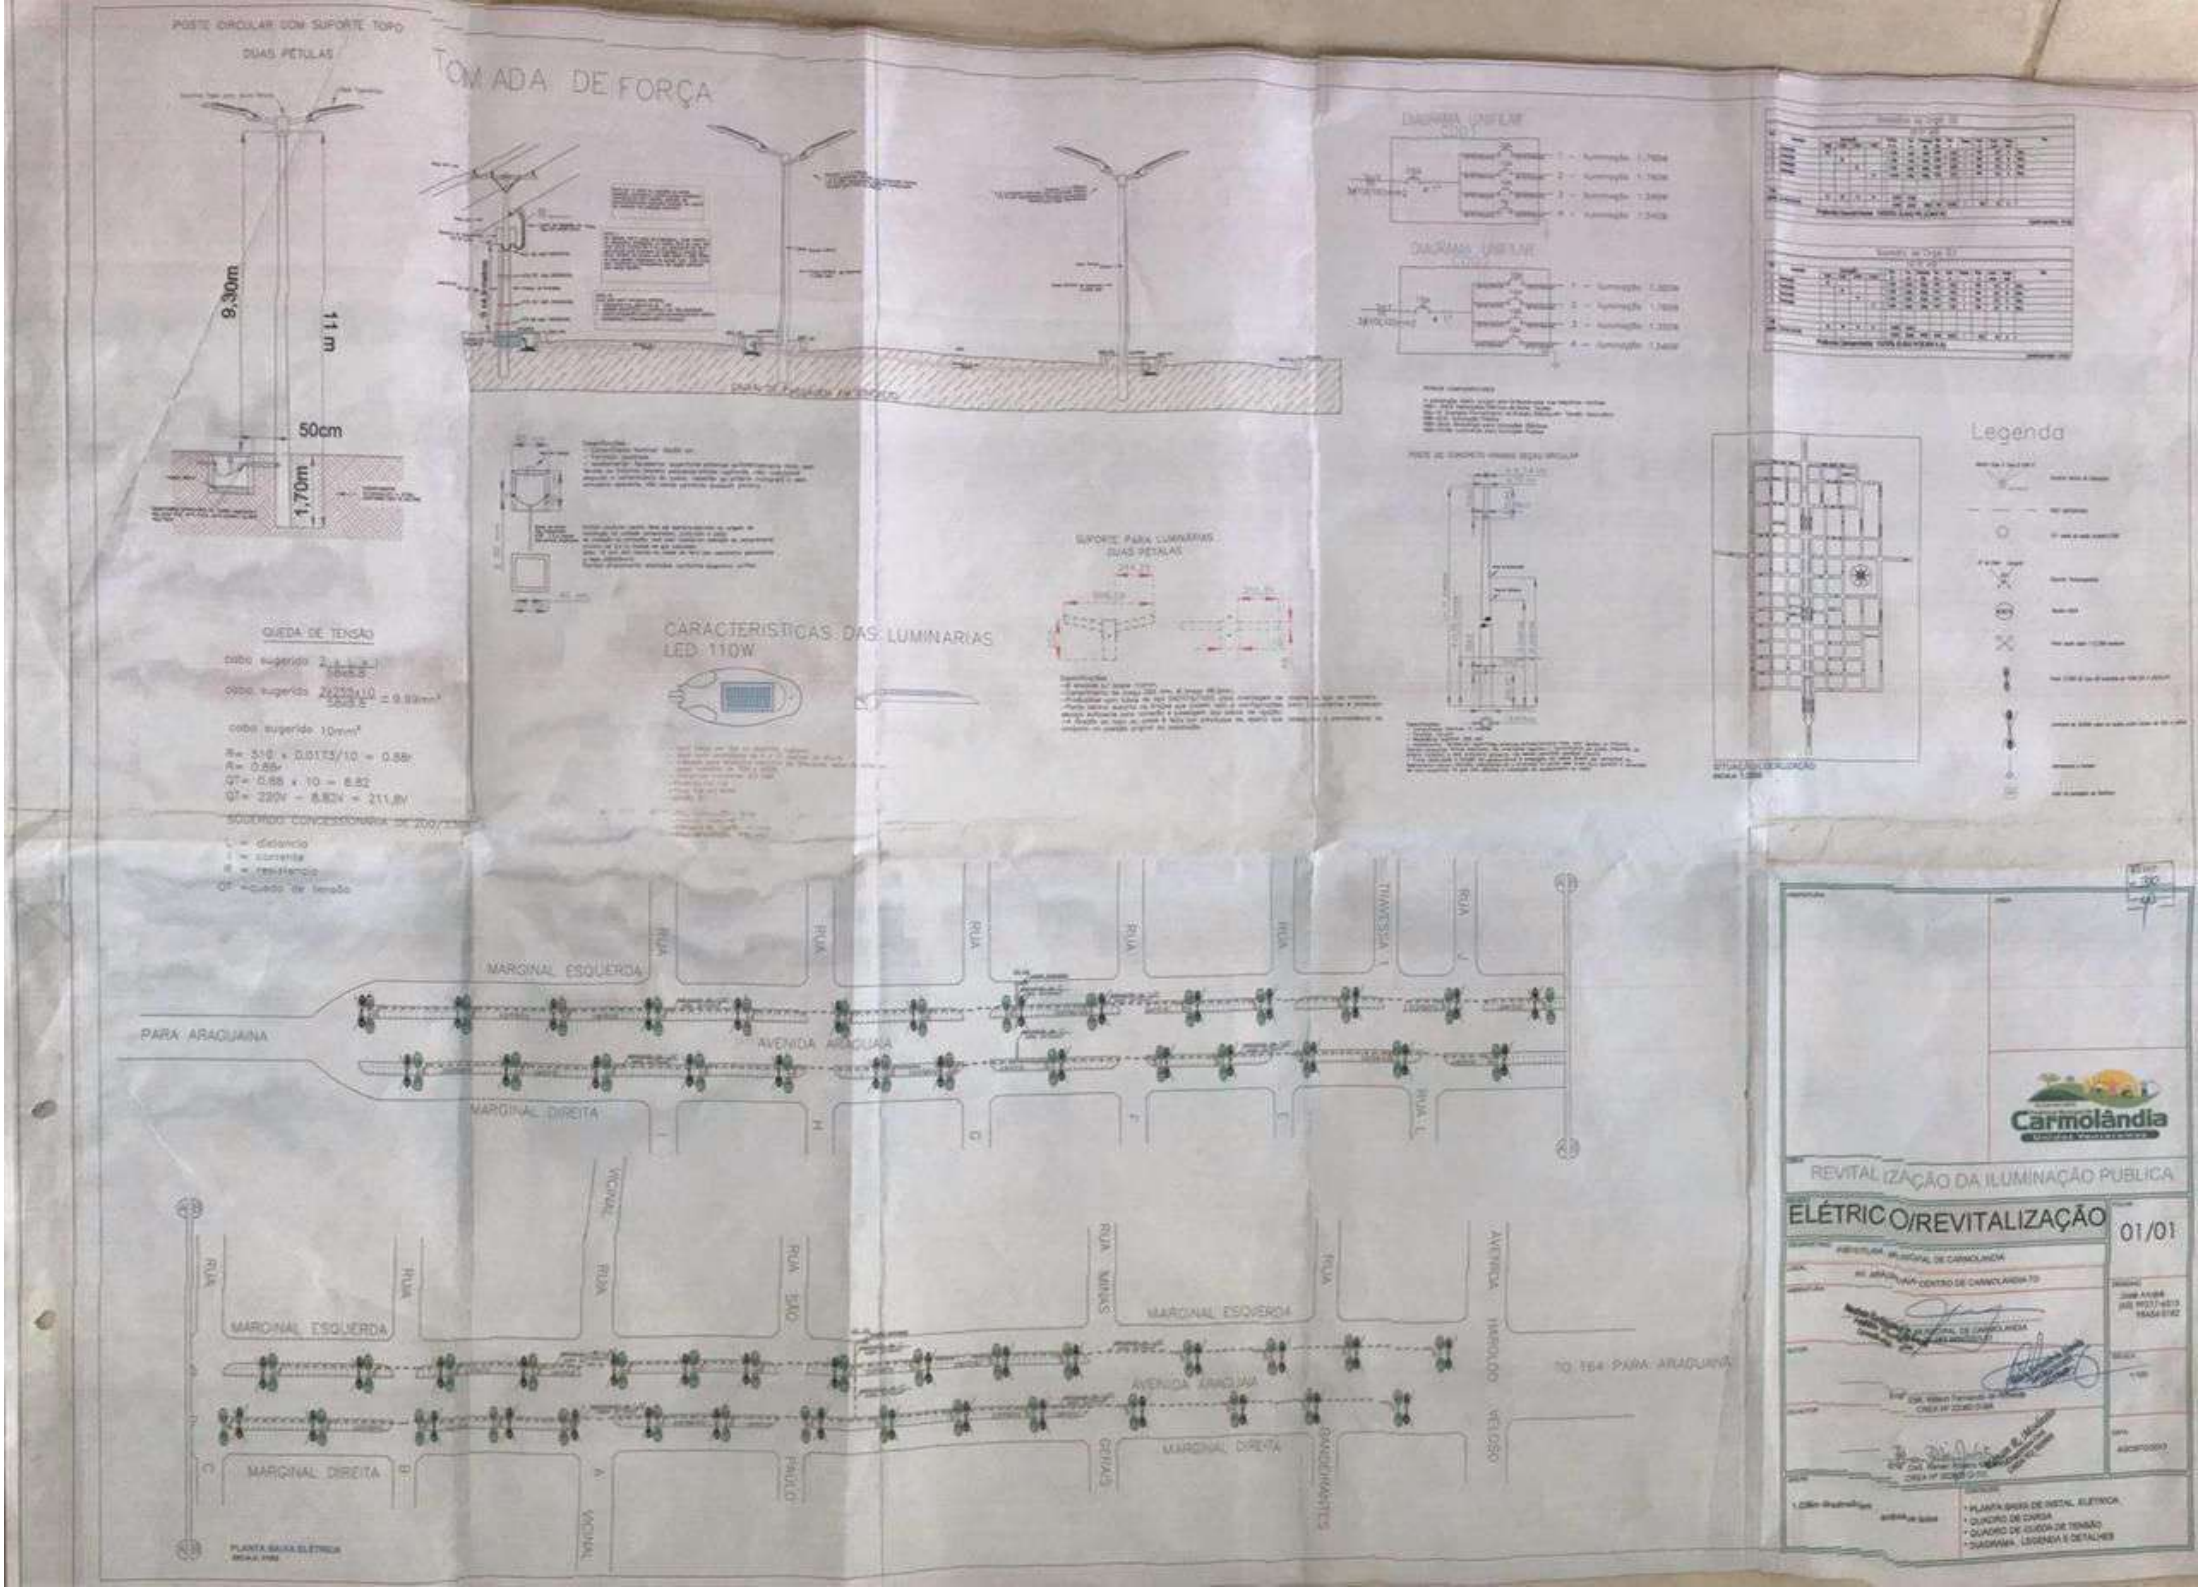
POSTE CIRCULAR COM SUPORTE TOPO
DUAS PÉTULAS
9,30m
11 m
50cm
1,70m
TOMADA DE FORÇA
DIAGRAMA UNIFILAR
DIAGRAMA UNIFILAR
SUPORTE PARA LUMINÁRIAS
DUAS PÉTULAS
CARACTERISTICAS DAS LUMINARIAS
LED 110W
QUEDA DE TENSÃO
cabo sugerido 10mm²
R= 510 x 0,0173/10 = 0,88r
R= 0,88r
QT= 0,88 x 10 = 8,82
QT= 220V - 8,82V = 211,8V
SOLDADO CONCESSIONÁRIA DE 200/
L = distancia
I = corrente
R = resistencia
QT = queda de tensão
Legenda
MARGINAL ESQUERDA
PARA ARAGUAINA
AVENIDA ARAGUAIA
MARGINAL DIREITA
RUA
TRAVESSA
VICINAL
RUA SÃO PAULO
RUA MINAS GERAIS
AVENIDA HAROLDO VELOSO
TO 164 PARA ARAGUAINA
PLANTA BAIXA ELÉTRICA
Carmolândia
REVITALIZAÇÃO DA ILUMINAÇÃO PUBLICA
ELÉTRICO/REVITALIZAÇÃO
01/01
PLANTA BAIXA DE INSTAL. ELÉTRICA
QUADRO DE CARGA
QUADRO DE QUEDA DE TENSÃO
DIAGRAMA, LEGENDA E DETALHES