

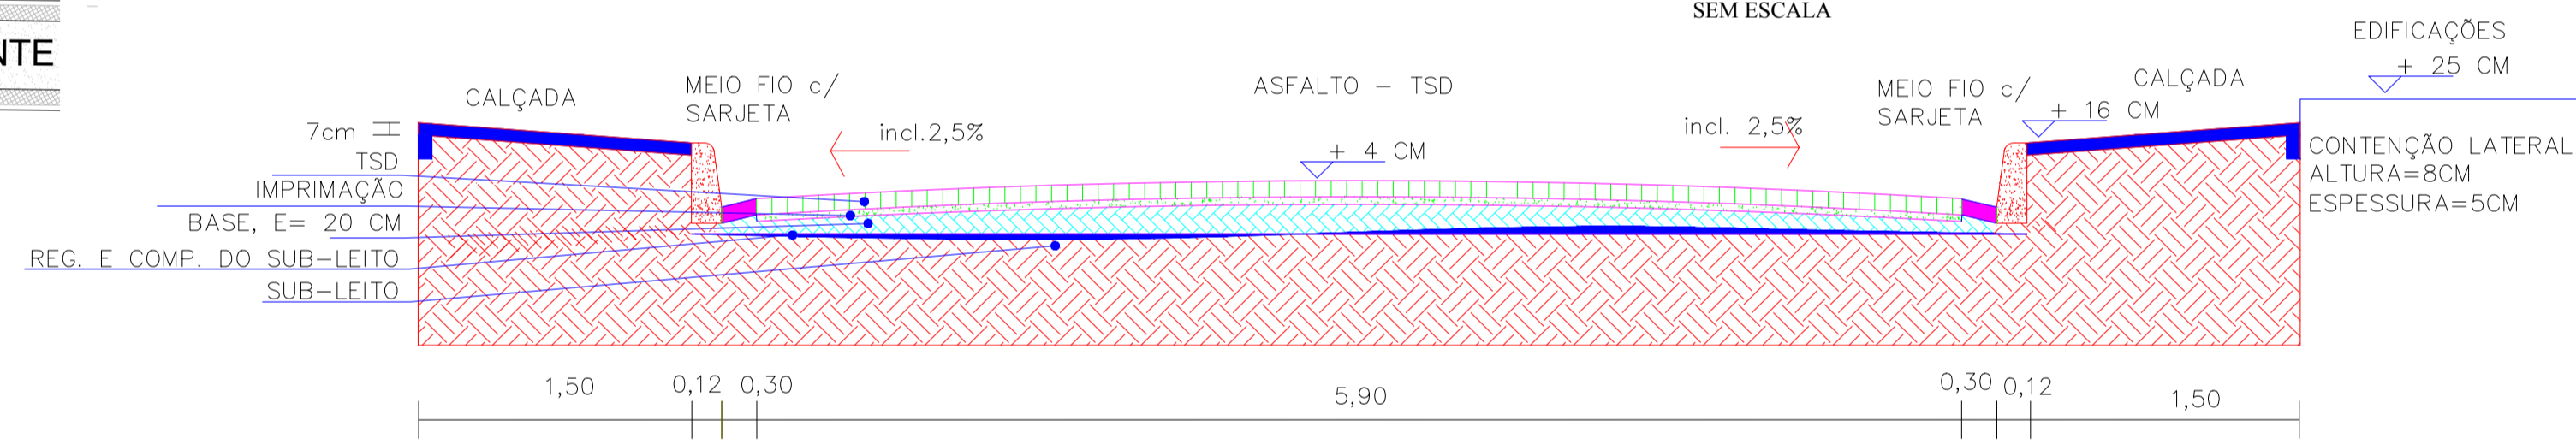
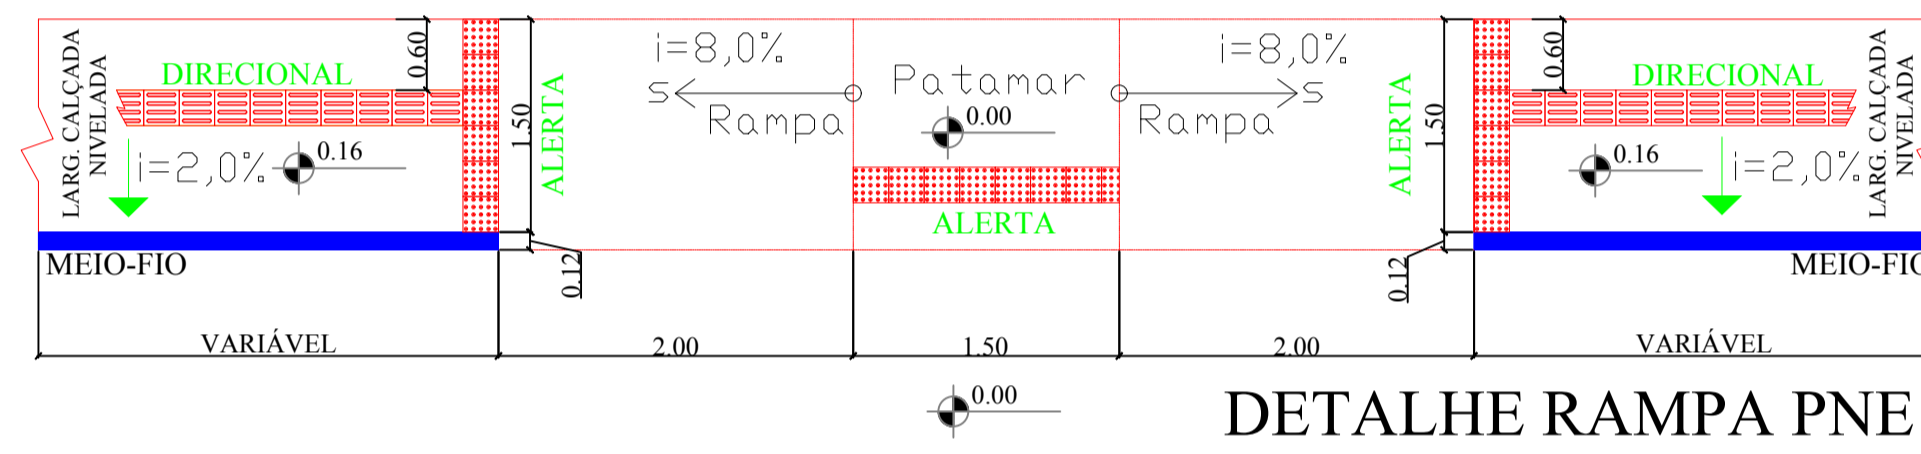


Cortes em detalhes  
Rebaixamento da calçada

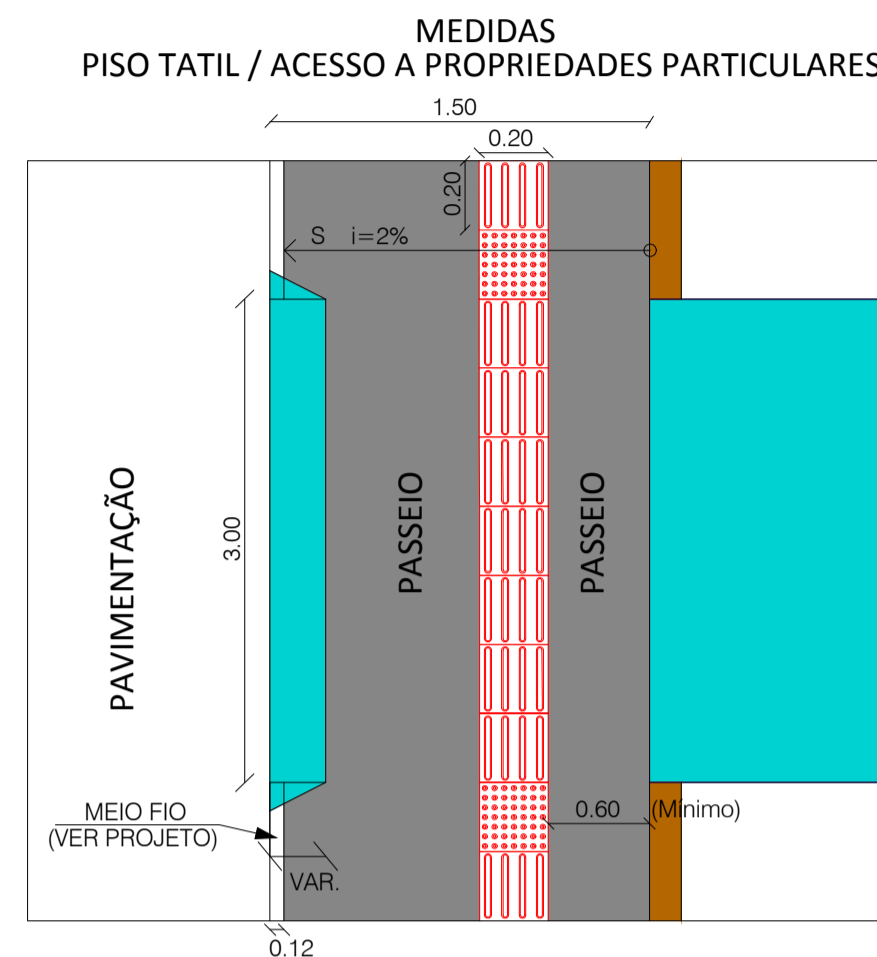

Perfil Transversal do Pavimento / 5,90m  
Altura de Caçadas c/ Residências

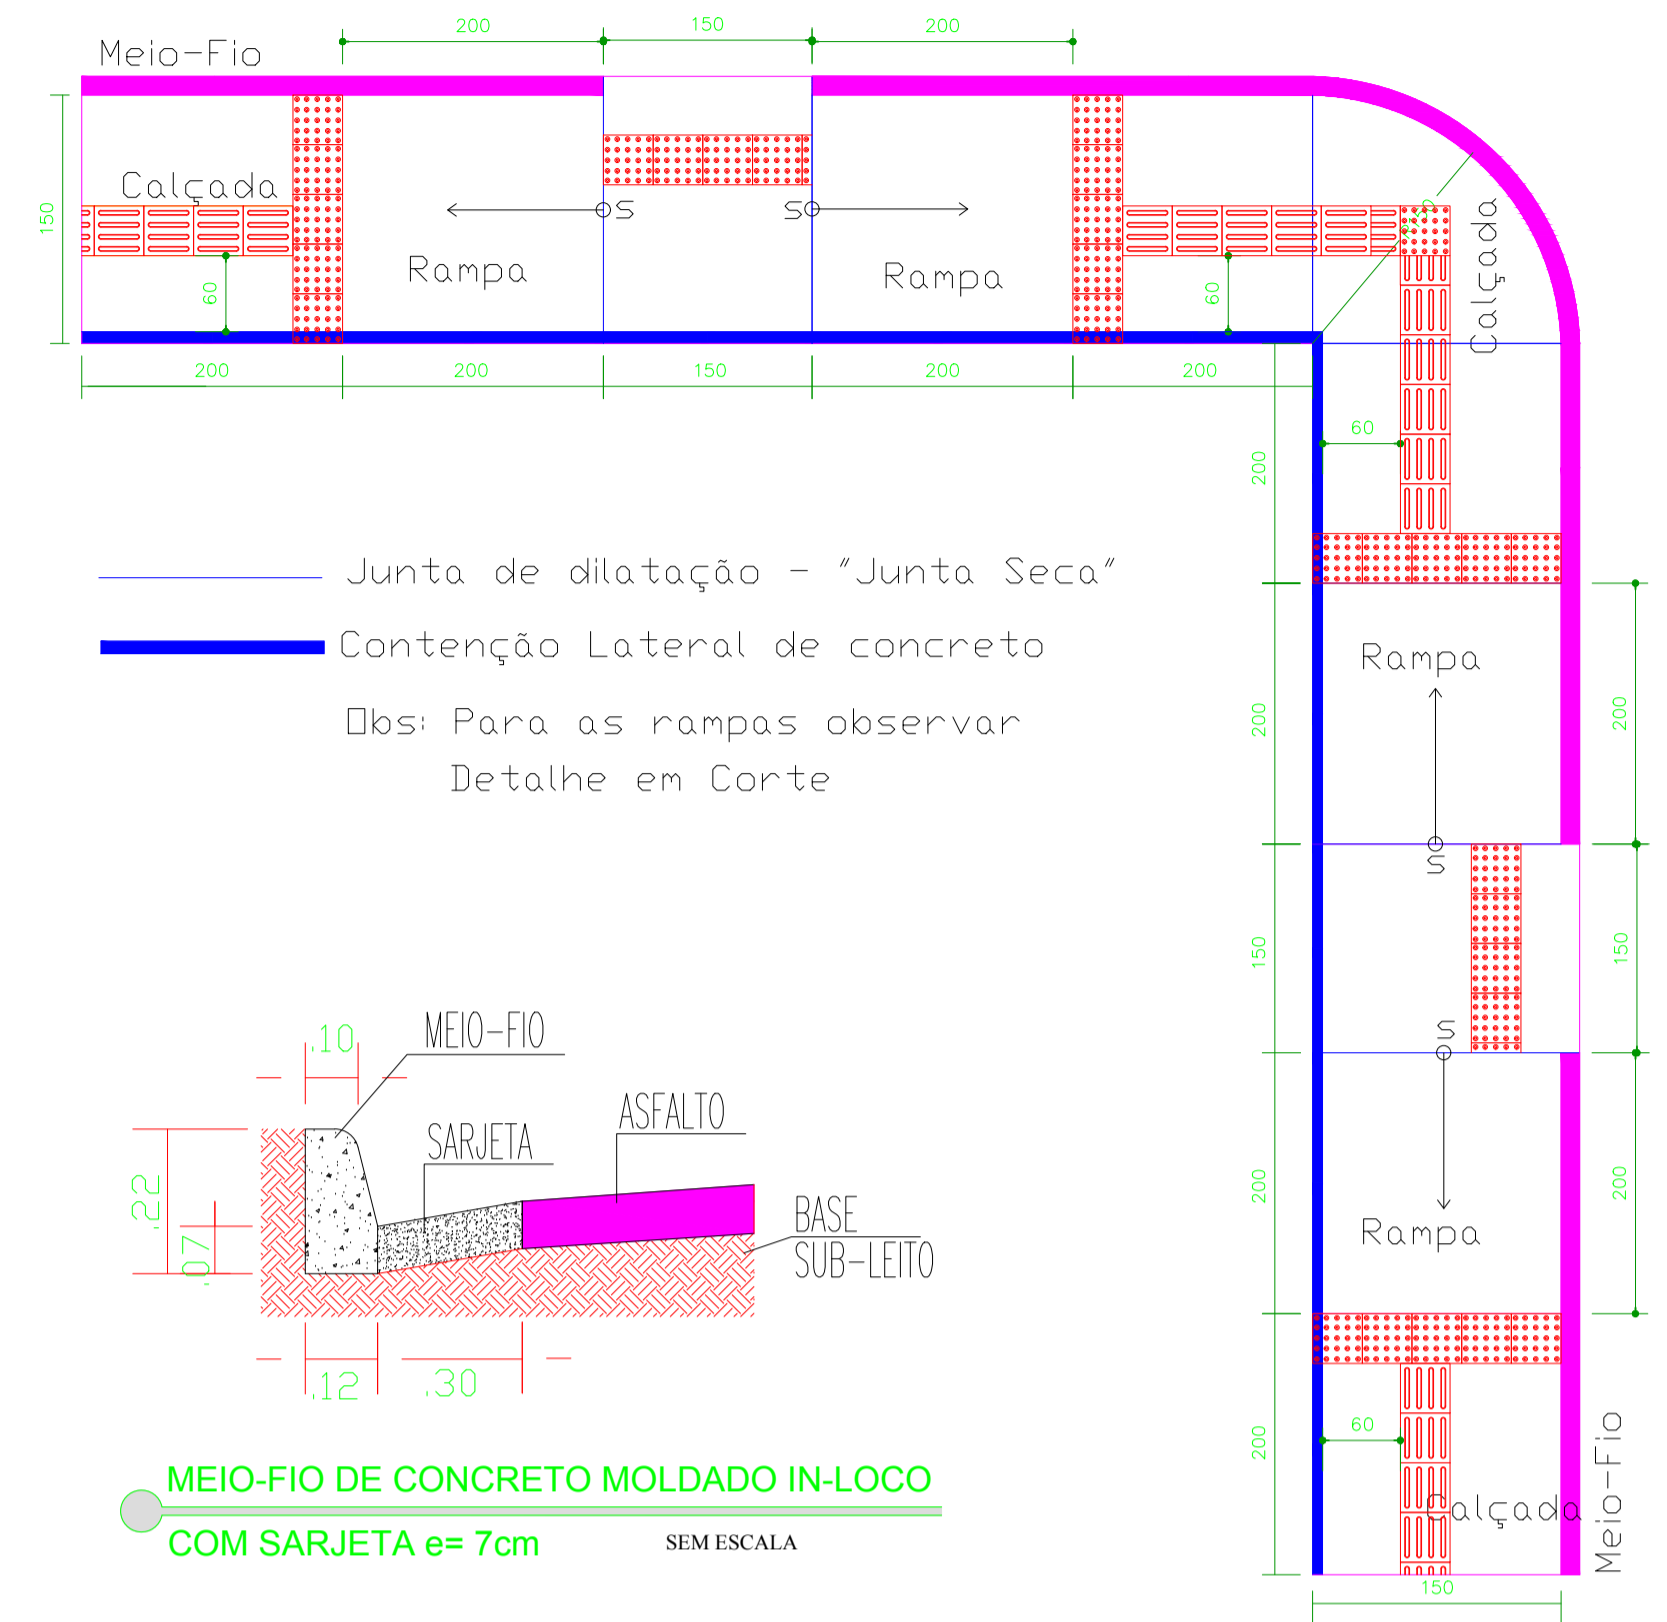

Detalhes do Calçamento  
Rampas e Juntas de Dilatação

PLANTA DE LOCAÇÃO - CALÇADA E MEIO FIO  
ESCALA: 1/600

LEGENDA:

- MEIO-FIO COM SARJETA MOLDADO "IN LOCO" COM EXTRUSORA E CALÇADAS (CONFERIR PROJETO DE SINALIZAÇÃO E CALÇAMENTO)
- MEIO-FIO SEM SARJETA MOLDADO "IN LOCO"
- CALÇADAS DE CONCRETO, ESP: 7cm
- PAVIMENTO COM TRATAMENTO SUPERFICIAL DUPLO - TSD

PREFEITURA:		
PROJETO - PAVIMENTAÇÃO ASFÁLTICA - TSD CALÇAMENTO, MEIO FIO, SARJETA SINALIZAÇÃO E ACESSIBILIDADE		
OBRA: PAVIMENTAÇÃO EM RUAS DO MUNICÍPIO CIDADE: CARMOLÂNDIA - TO TIPO DA OBRA: PÚBLICA Convenio: 856856/2017 - Operação: 1047329-87		
R.T. - PROJETO E EXECUÇÃO:		
Engenheiro Civil Bruno Carreiro Santos - CREA: 201065/D-TO		
PROPRIETÁRIO:		
PREFEITURA MUNICIPAL DE CARMOLÂNDIA - TO CNPJ: 25.063.868/0001-61		
CONTATO: (63) 98440-6047		
QUADRO DE ÁREAS:		CONTEUDO DA FOLHA:
ÁREA DE TSD:.....3.782,73 m <sup>2</sup>		<ul style="list-style-type: none"> <li>• PLANTA DE LOCAÇÃO - CALÇADA E MEIO FIO</li> <li>• PERFIL TRANSVERSAL ASFALTO</li> <li>• DETALHE CALÇADAS</li> <li>• DETALHE DE RAMPAS</li> <li>• LEGENDA</li> </ul>
MEIO FIO COM SARJETA:.....1.799,91 m		
MEIO FIO SEM SARJETA:.....454,87 m		
CALÇADA DE CONCRETO:.....774,98 m <sup>2</sup>		
ENDEREÇO:	ESCALA:	DATA:
RUAS E AVENIDAS - CONFORME PROJ.	INDICADA	AGOSTO /2018
BAIRRO:	CIDADE:	DESENHO: REV:01
CENTRO	CARMOLÂNDIA - TO	BRUNO
CEP:	FOLHA NÚMERO:	
77840-000	02-03	