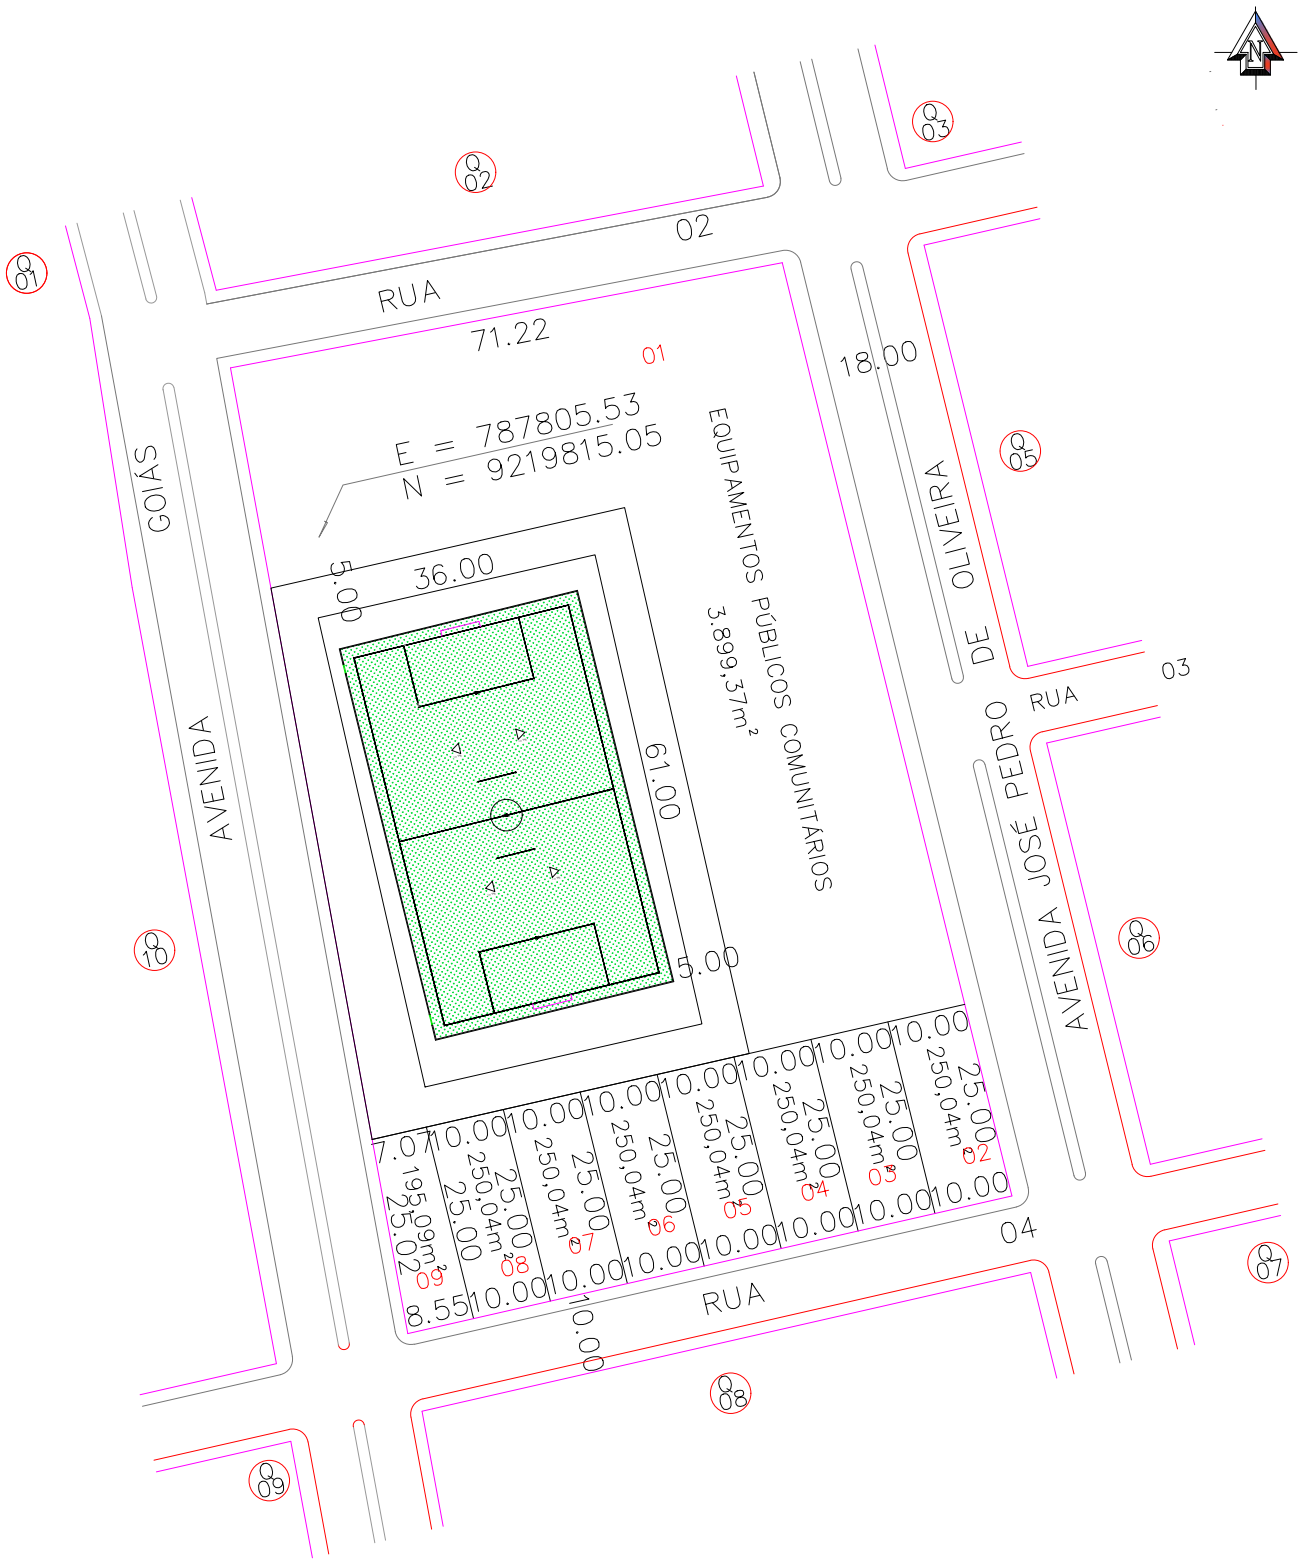

LOCALIZAÇÃO E LOCAÇÃO

IMÓVEL: LOTE– 10 QUADRA– 04 – SETOR SEVERINO GÓES
AVENIDA JOSÉ PEDRO DE OLIVEIRA

PROPRIETÁRIO:PREFEIT. MUNICIPAL DE CARMOLÂNDIA CPF.:			Assinaturas: R.T. DANILO RODRIGUES ANDRADE CREA: 320356/D–TO Prop.: PREF. DE CARMOLÂNDIA/TO CNPJ: 25.063.868/0001–61
Município – UF .: Carmolândia– TO	Escala .: 1:	Área 3.373,31m²	
Data: MARÇO/2022	Topografia: Wandeley Miguel	Desenho: sonialeite	